



OBW - 6831 - Nadvoznjal 117

Oplata gornje krivine - set 1 i set 2

kutija 4100 - 24 kom

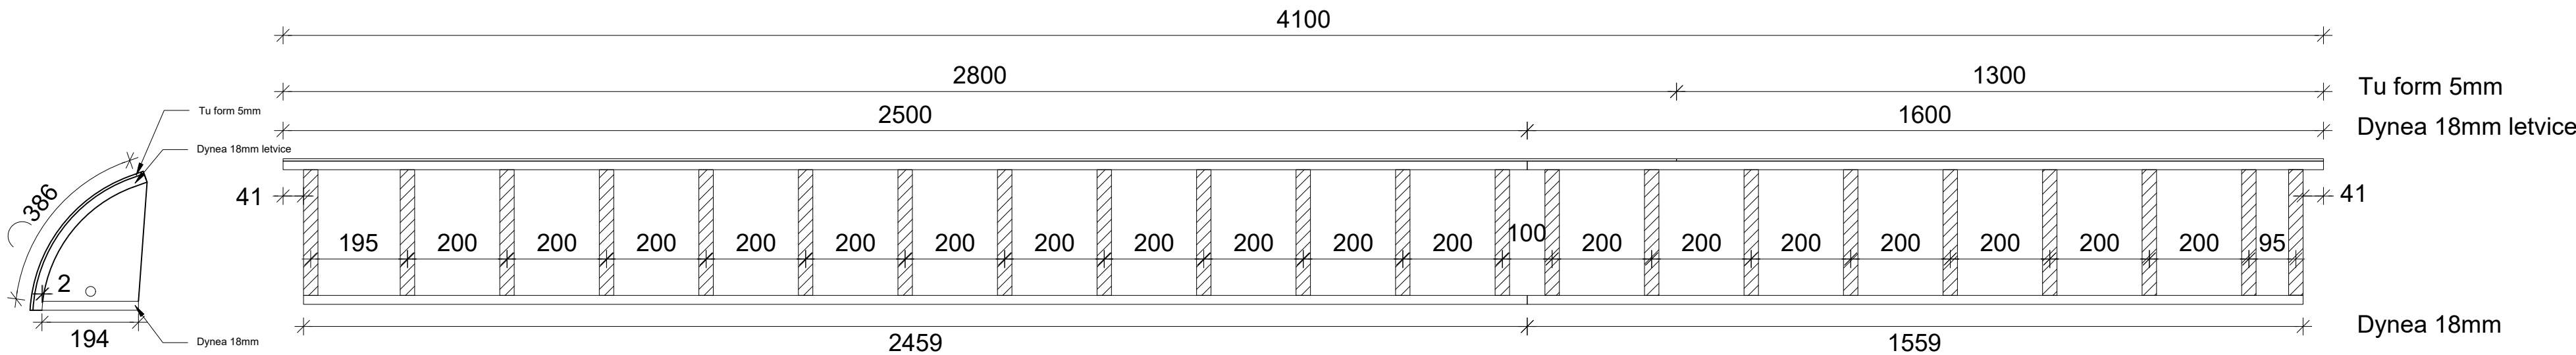

kutija 2700 - 10 kom

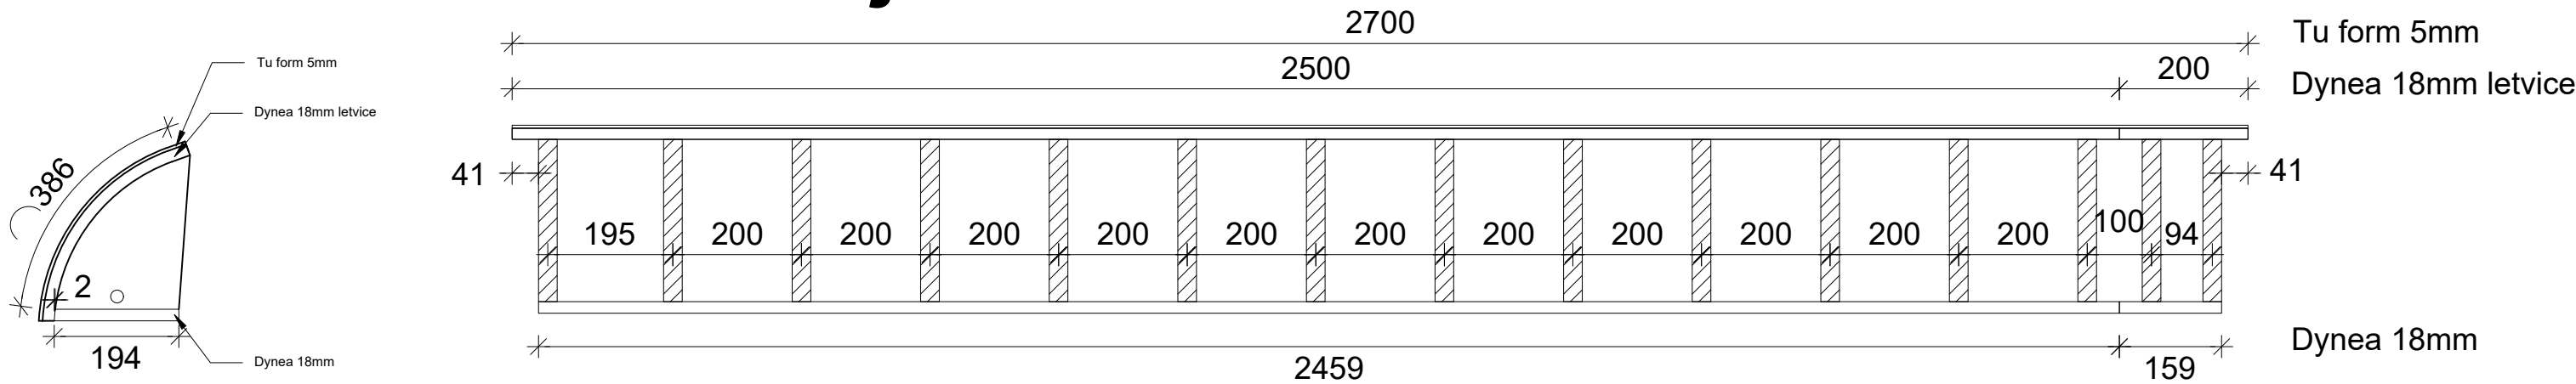

0 - Izrada: Aleksandar Vlasisavljevic 31.07.2023				
Crtež za montažu				
PERI		PERI oplata d.o.o. Šimanovci Zmaja Ognjenog Vuka 2 SR-22310 Šimanovci Tel.: (+381) 22 408-200 Fax: (+381) 22 408-250 office@peri.rs		
Firma	OBW Gradnja d.o.o.			Ime
Projekat	-		Izrada	Aleksandar Vlasisavljevic
Sadržaj	Oplata gornje krivine		Provera	
			Autorsko pravo na ovaj crtež i prateću dokumentaciju zadržava firma PERI. Nije dozvoljeno njihovo umnožavanje od strane drugih lica, naročito konkurencije, bez naše saglasnosti.	
Razmera 1:50	Broj crteža 53-0006831-C006	List 1	Revizija 0	Datum 2023-07-31