


IME KLIJENTA - 1234 - IME PROJEKTA

Plan oplate poce - sistem SKYDECK

Plan oplate ploce na koti +5.75m

1:100

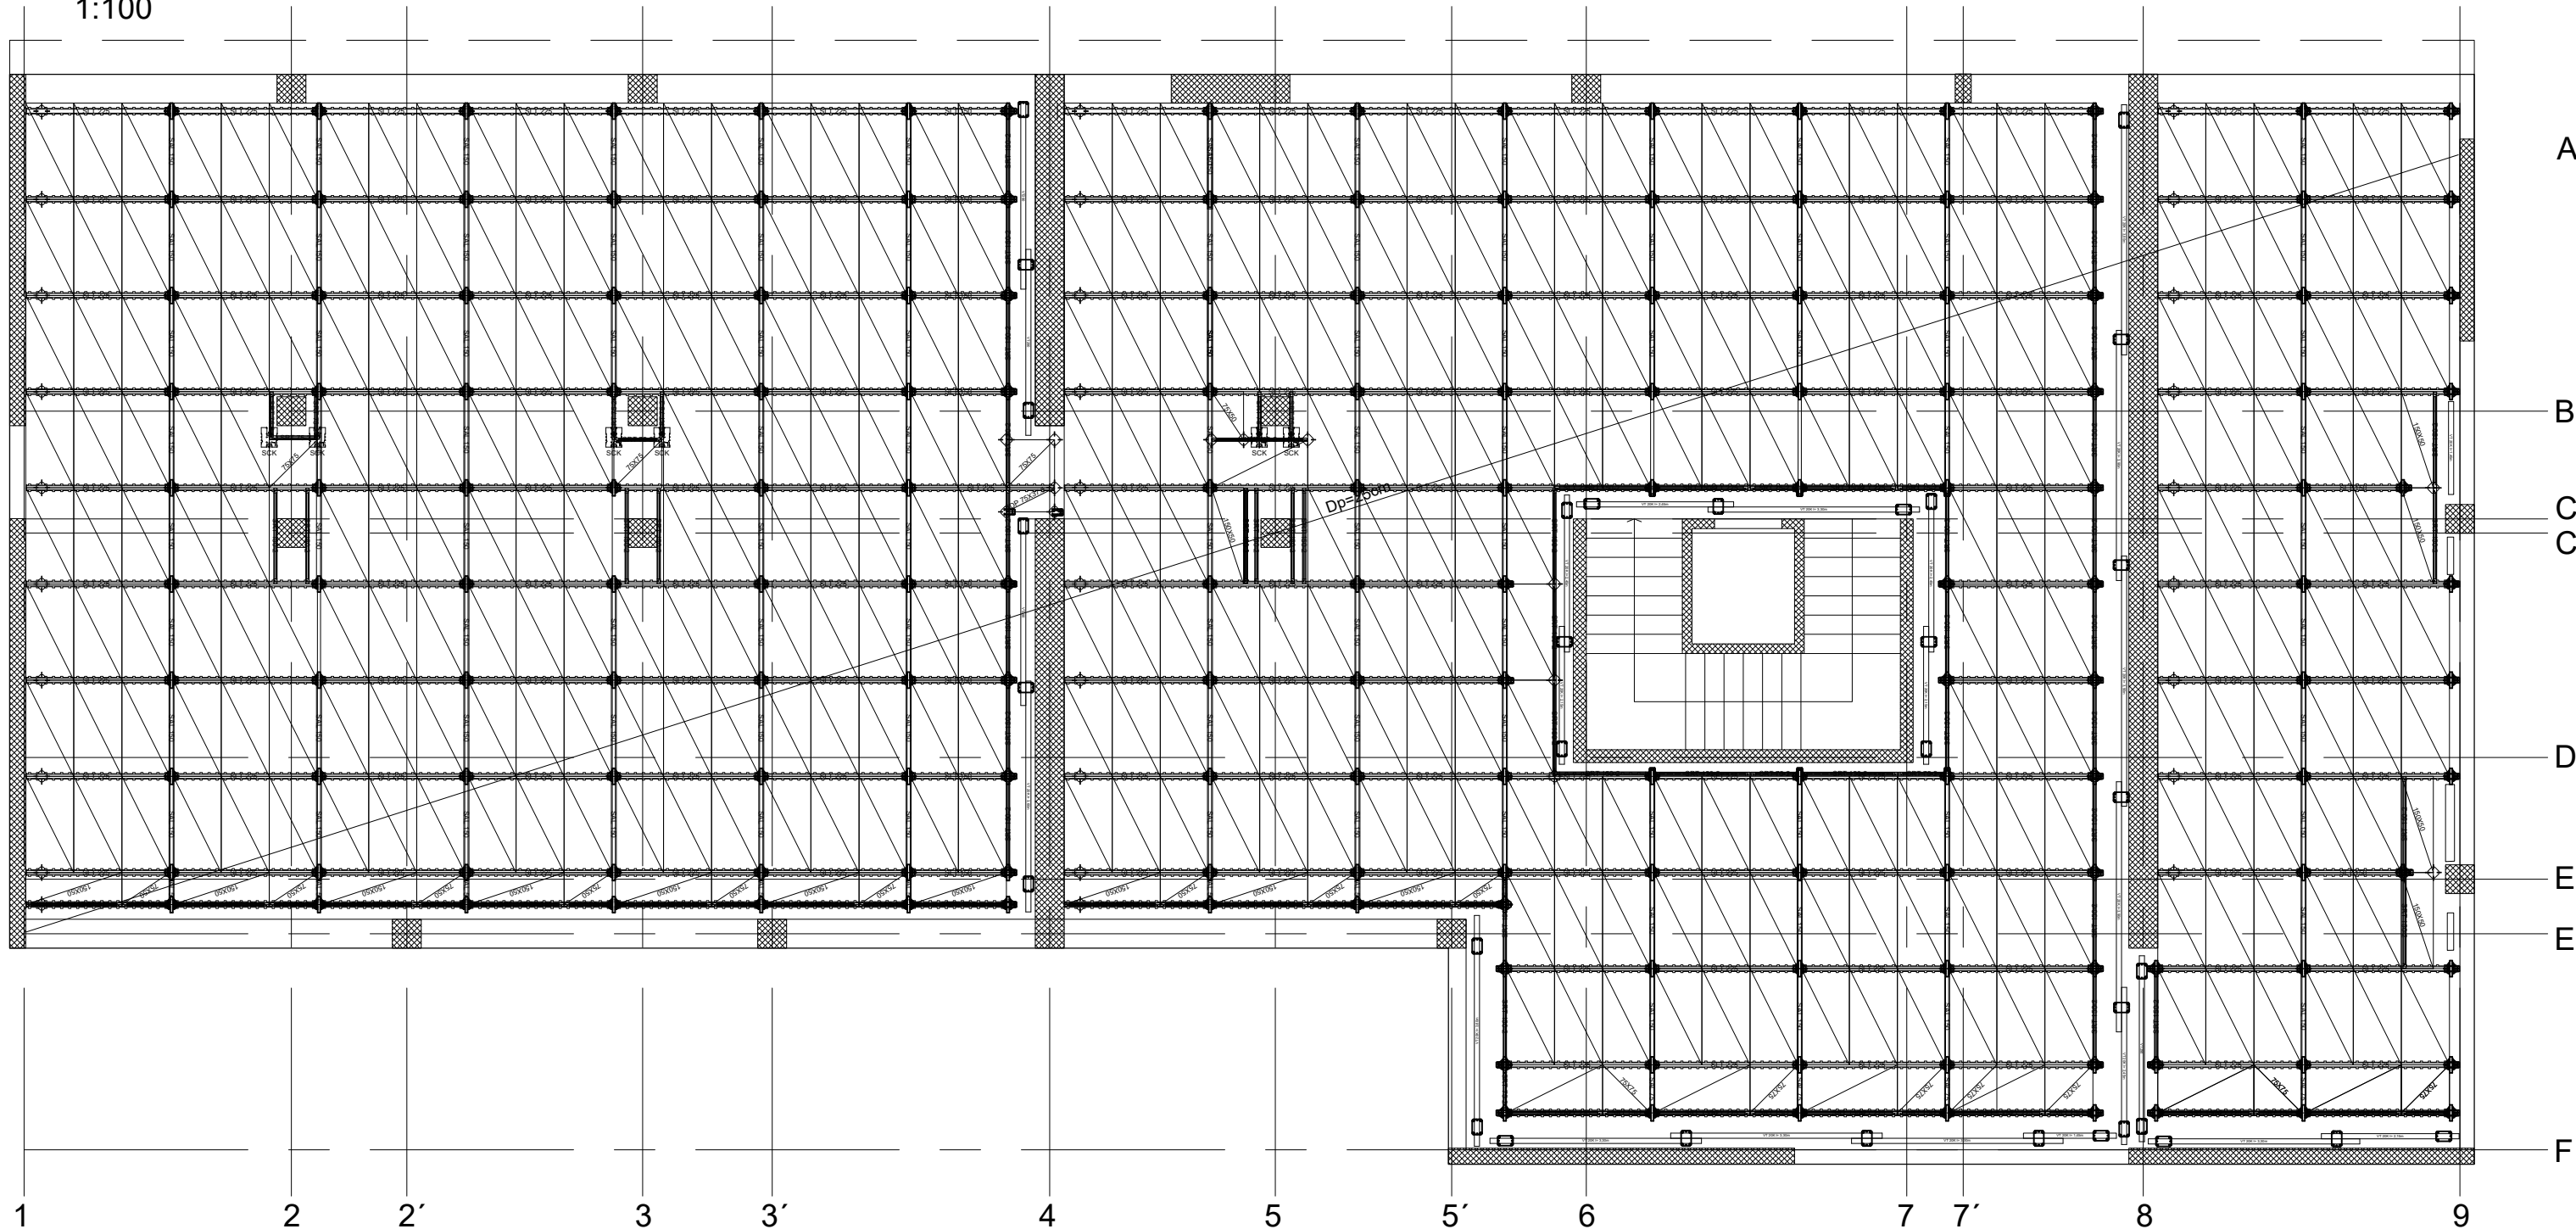

- Deblina ploce: 25cm
- Povrsina ploce: 250m2
- Cista spratna visina H=3.90m

→ SKYDECK oplata ploča PDF brošura			
https://link.peri.rs/SKYDECK-brosura			
a Demonstracija. Izrada: Aleksandar Vlasisavljevic 17.11.2023			
Preliminarni crtež			
Samo za potrebe ponude			
		PERI oplate d.o.o. Šimanovci	
Zmaja Ognjenog Vuka 2		Fax: (+381) 22 408-250	
SR-22310 Šimanovci		office@peri.rs	
Tel.: (+381) 22 408-200			
Firma	PERI - OPLATE DOO ŠIMANOVCI	Ime	Datum
Projekat	Tehnicki Biro - Obuke	Izrada	Aleksandar Vlasisavljevic 2023-08-23
Sadržaj	SKYDECK PONUDA Slava	Provera	
Razmera	Broj crteža	List	Revizija
1:50	53-0007930-A001	11	a
Autorsko pravo na ovaj crtež i prateću dokumentaciju zadržava firma PERI. Nije dozvoljeno njihovo umnožavanje od strane drugih lica, naročito konkurencije, bez naše saglasnosti.			