PLAN UGRADNIH ČAURA ZA ETAŽE 17 i 18 - SISTEMI RCS-P I CB 240

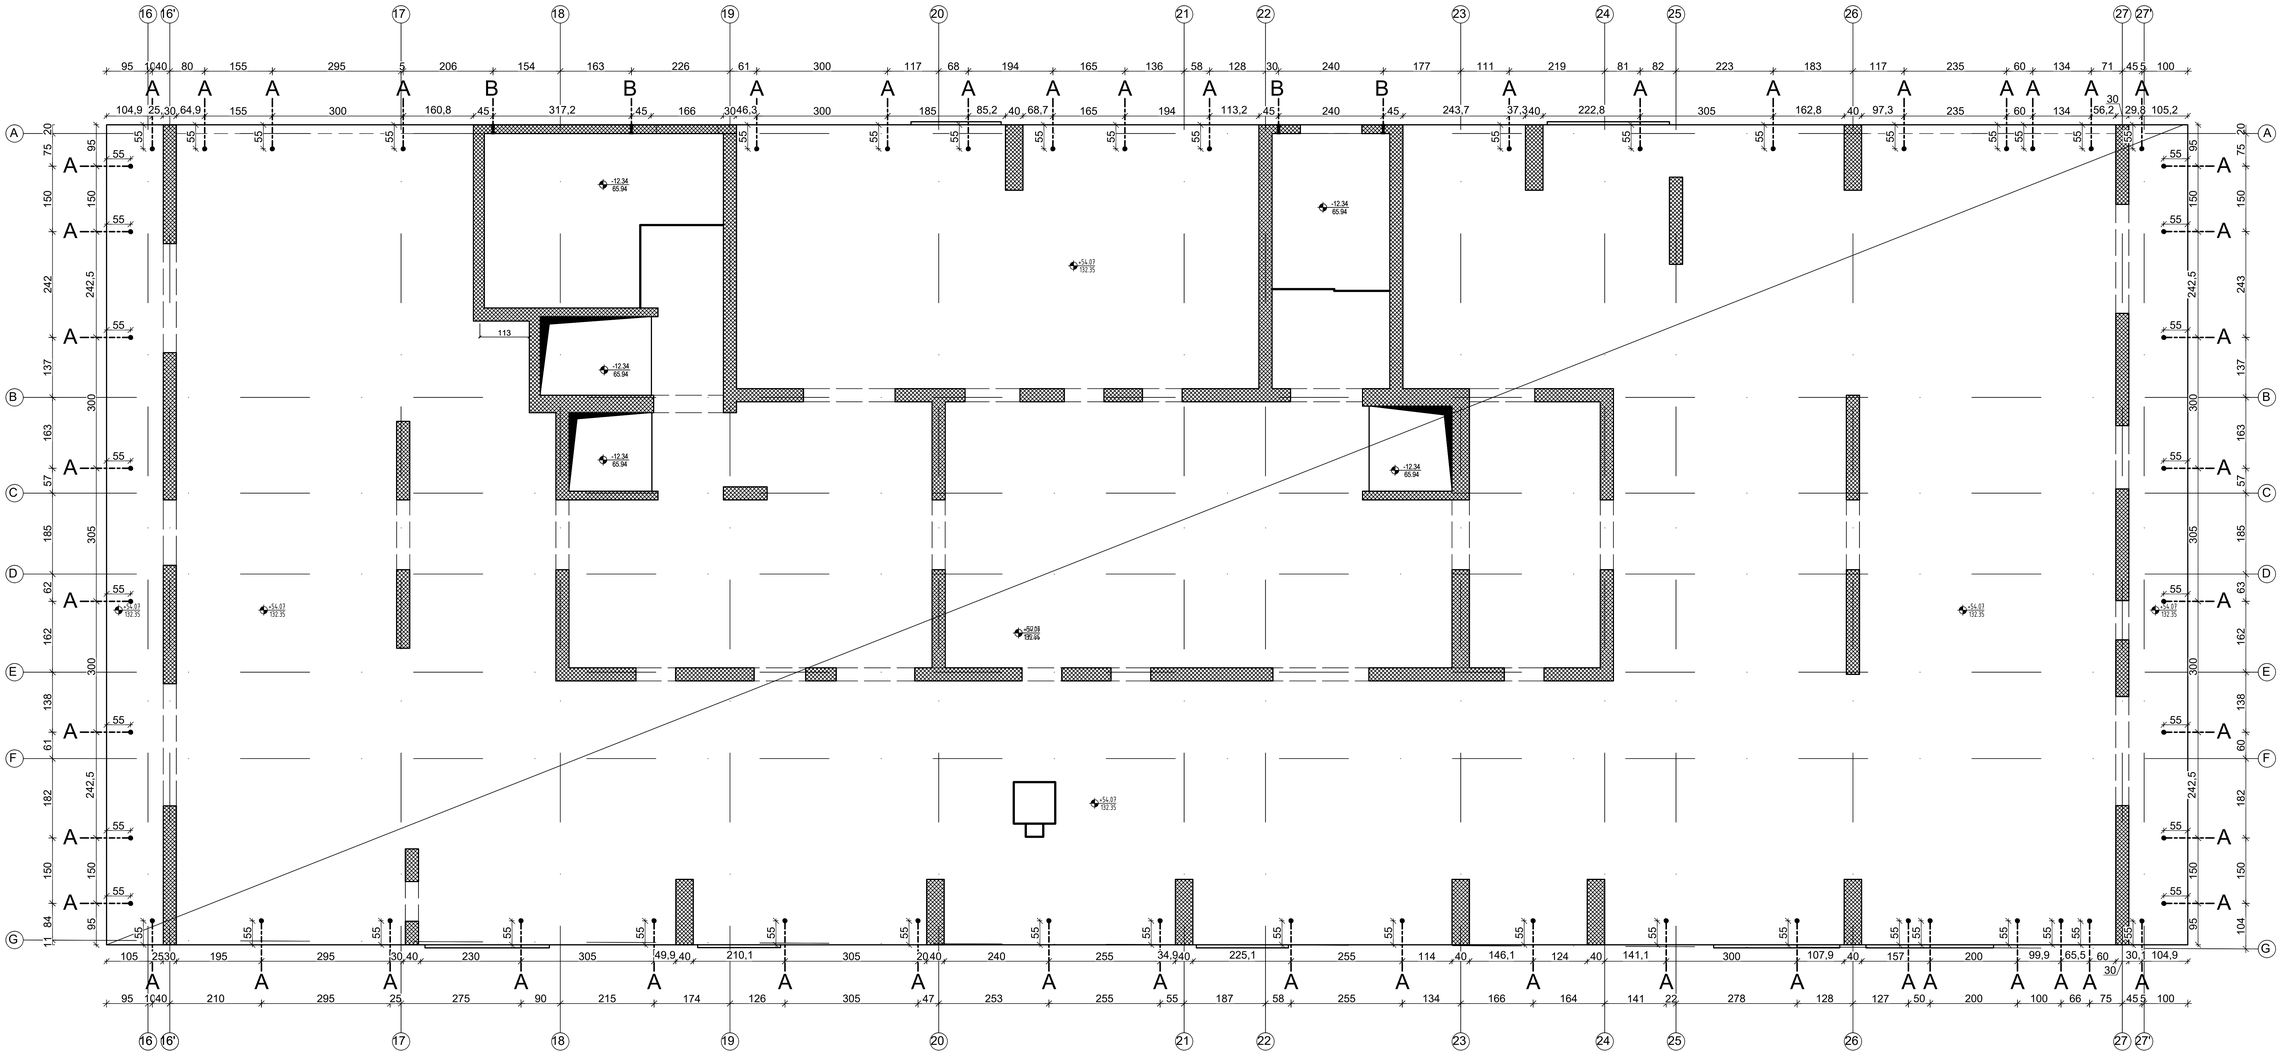

Ankerisanje u ploču - DW15 - tip A

- Dužina ankera - 14cm
- Dubina ankerisanja - 22cm
- RCS papučica za ploču

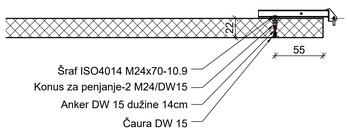

Ankerisanje u zid - DW15 - tip B

- Dužina ankera - 12cm
- Dubina ankerisanja - 20cm

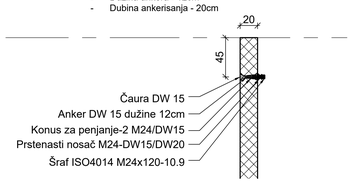

POSTUPAK UGRADNJE ČAURA I PRATEĆEG PRIBORA ZA CB 240 PLATFORME - TIP B

I faza (betoniranje zidova) - ostavljanje čaure,ankera, konusa i pozicionera za kačenje CB platformi

II faza - nakon izbetoniranih zidova, pre kačenja CB platformi, vadi se pozicioner

III faza (montaža/kačenje CB platforme) - montira se prstenasti nosač i šraf ISO4014 M24x120-10.9

RCS P sistem | PDF uputstvo za upotrebu
https://link.peri.rs/RCS_P-uputstvo_za_upotrebu

CB penjajuća oplata | PDF uputstvo za upotrebu
https://link.peri.rs/CB-uputstvo_za_upotrebu

RCS sistem podizanja po šinama | PDF brošura
https://link.peri.rs/RCS-brosura

CB penjajuća oplata | PDF brošura
https://link.peri.rs/CB-brosura

0 – | drawn: Goran Jasovic 2025-01-30 | checked: Suncica Miletic 2025-01-30

PERI oplate d.o.o. Šimanovci
Zmaja Ogrjenog Vuka 2
SR-22310 Šimanovci
Tel.: (+381) 22 408-200
Fax: (+381) 22 408-250
office@peri.rs

			time	Datum
Firma	Galens d.o.o. Novi Sad	Izrada	Goran Jasovic	2025-01-30
Projekat	Minel III	Provera	Suncica Miletic	2025-01-30
Sadržaj	Plan ugradnih čaura na etažama 17 i 18			
	RCS-P i CB 240			
Razmera 1:50	Broj crteža 53-0007945-C005	List 1	Revizija 0	

Autorsko pravo na ovaj crtež i pratećou dokumentaciju zadržava firma PERI. Nije dozvoljeno njihovo umnožavanje od strane drugih lica, naročito konkurencije, bez naše saglasnosti.

53-0007945_ADW_E_Plan čaurilnih ploča i nosača platforme
2025-01-30
0 – |