
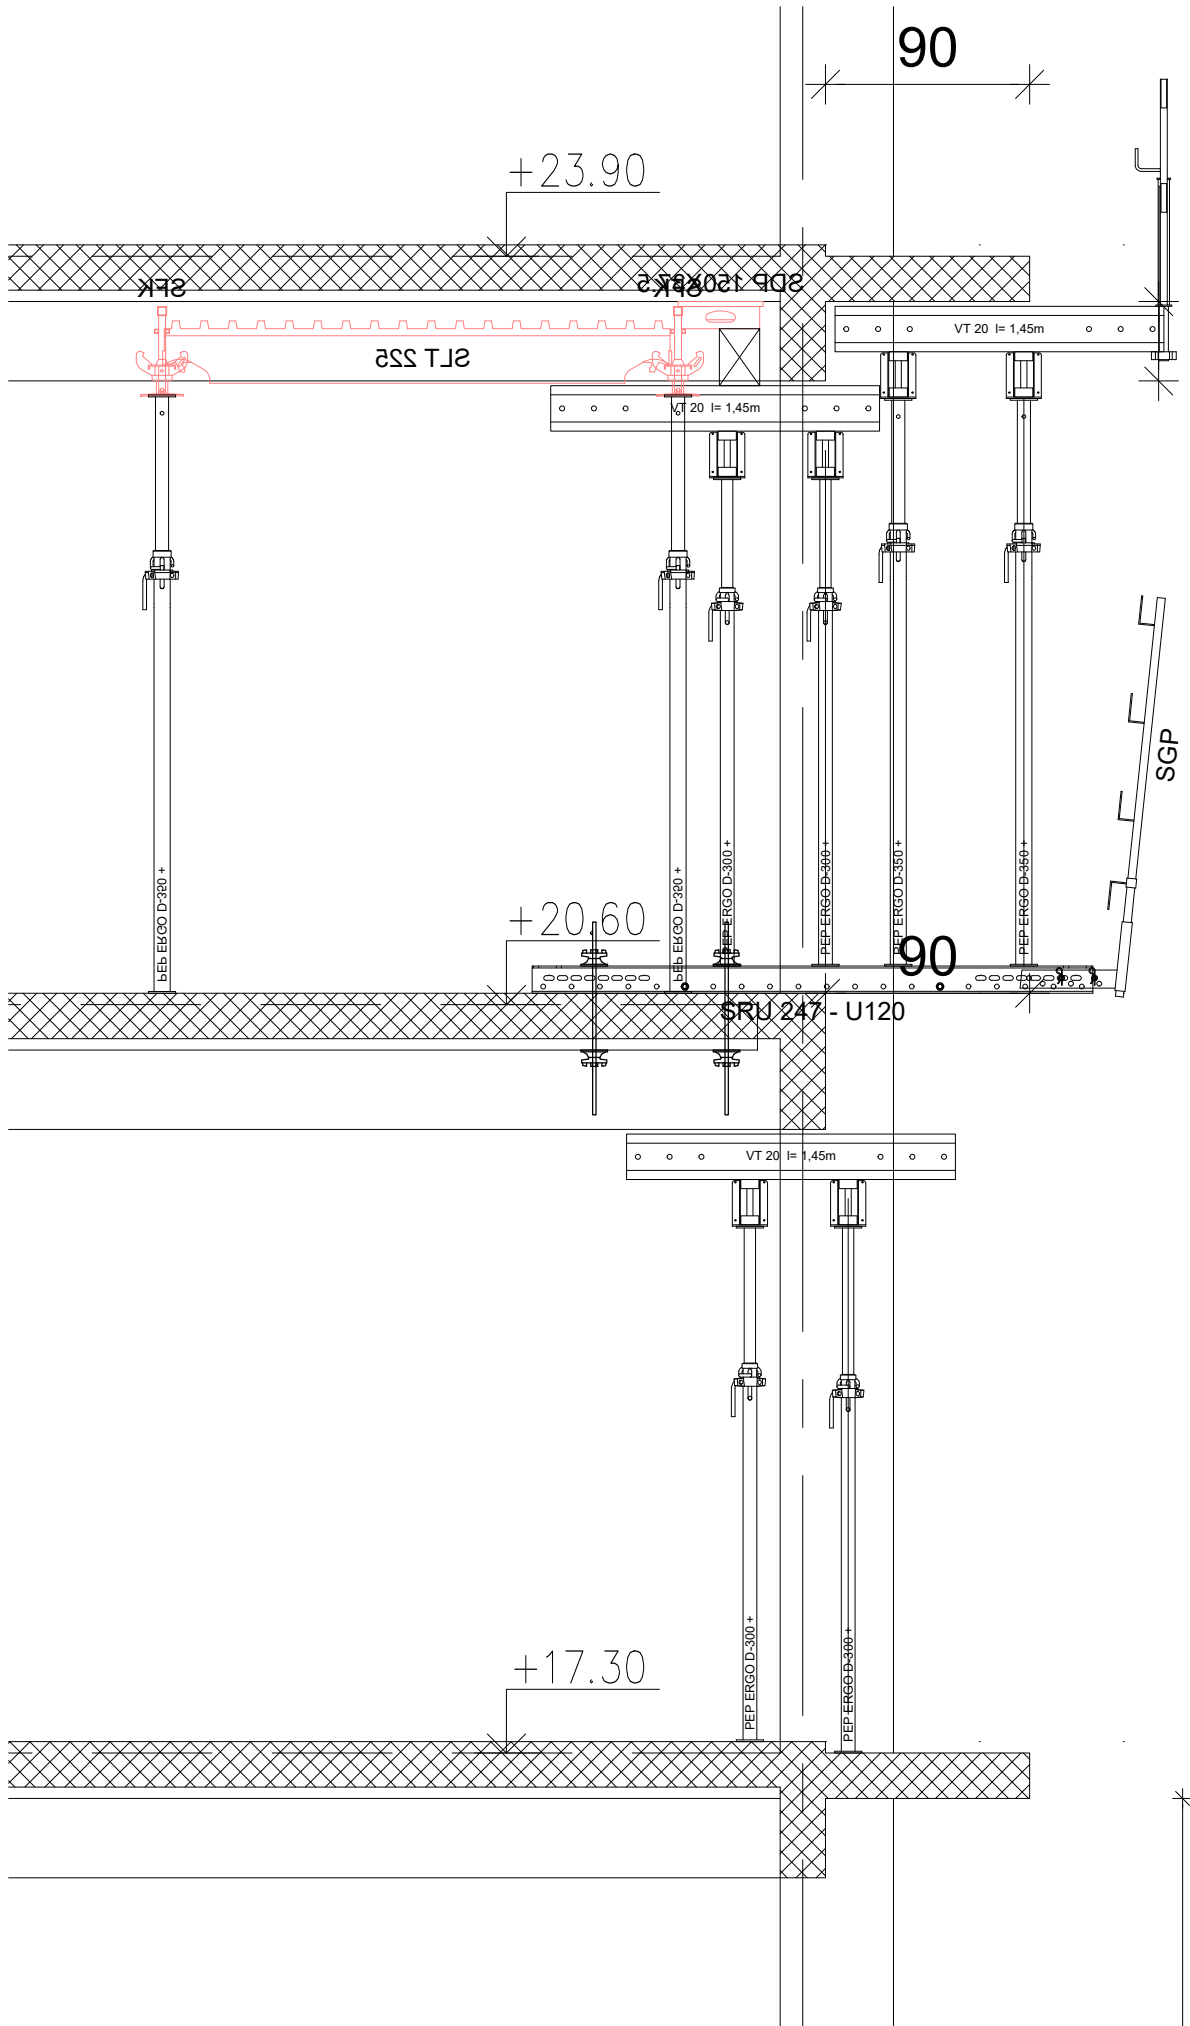


ZOP INZENJERING - SOUL 64 - FAZA II - 8723



VARIJANTE OPLATE ZA KONZOLNI DEO PLOCE - LAMELE S I R

VARIJANTA 1 -
OSLANJANJE NA
OPLATU ZA GREDE
PRETHODNE ETAZE

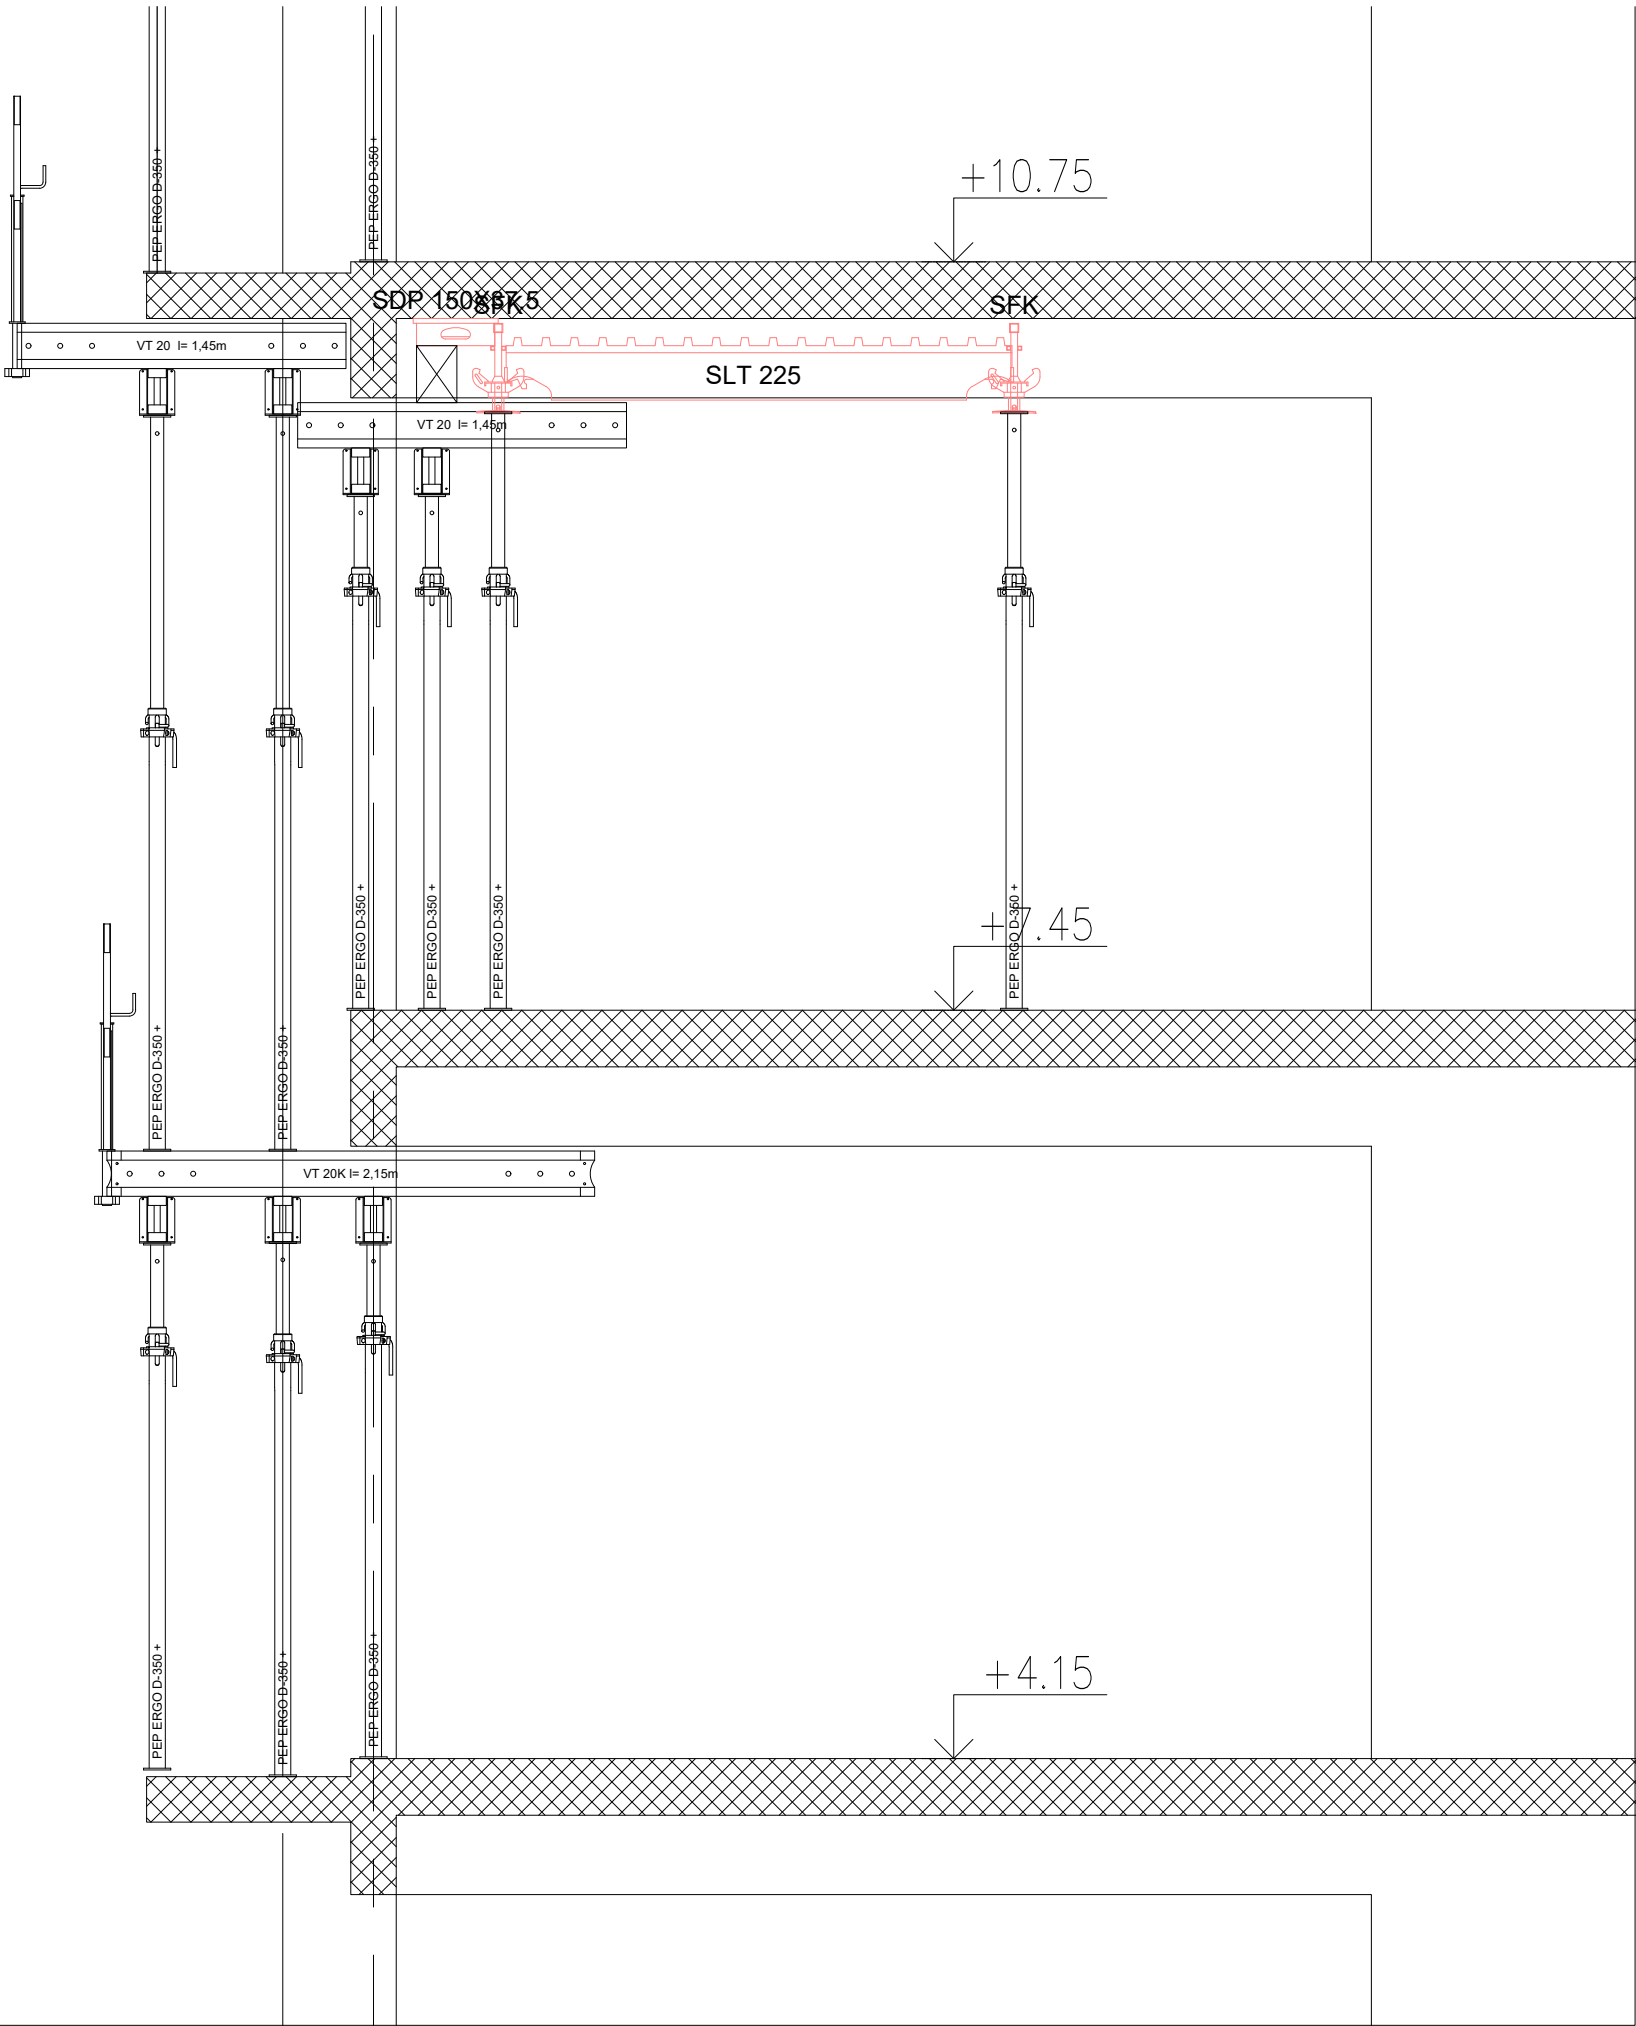

VARIJANTA 2 - SRU PROFILI SE KONZOLNO
PREPUSTAJU I NA NJIH SE MONTIRA OPLATA ZA
KONZOLU

VARIJANTA 3 -
MULTIPROP
"KROZ"
DVE ETAZE
ne preporucujemo

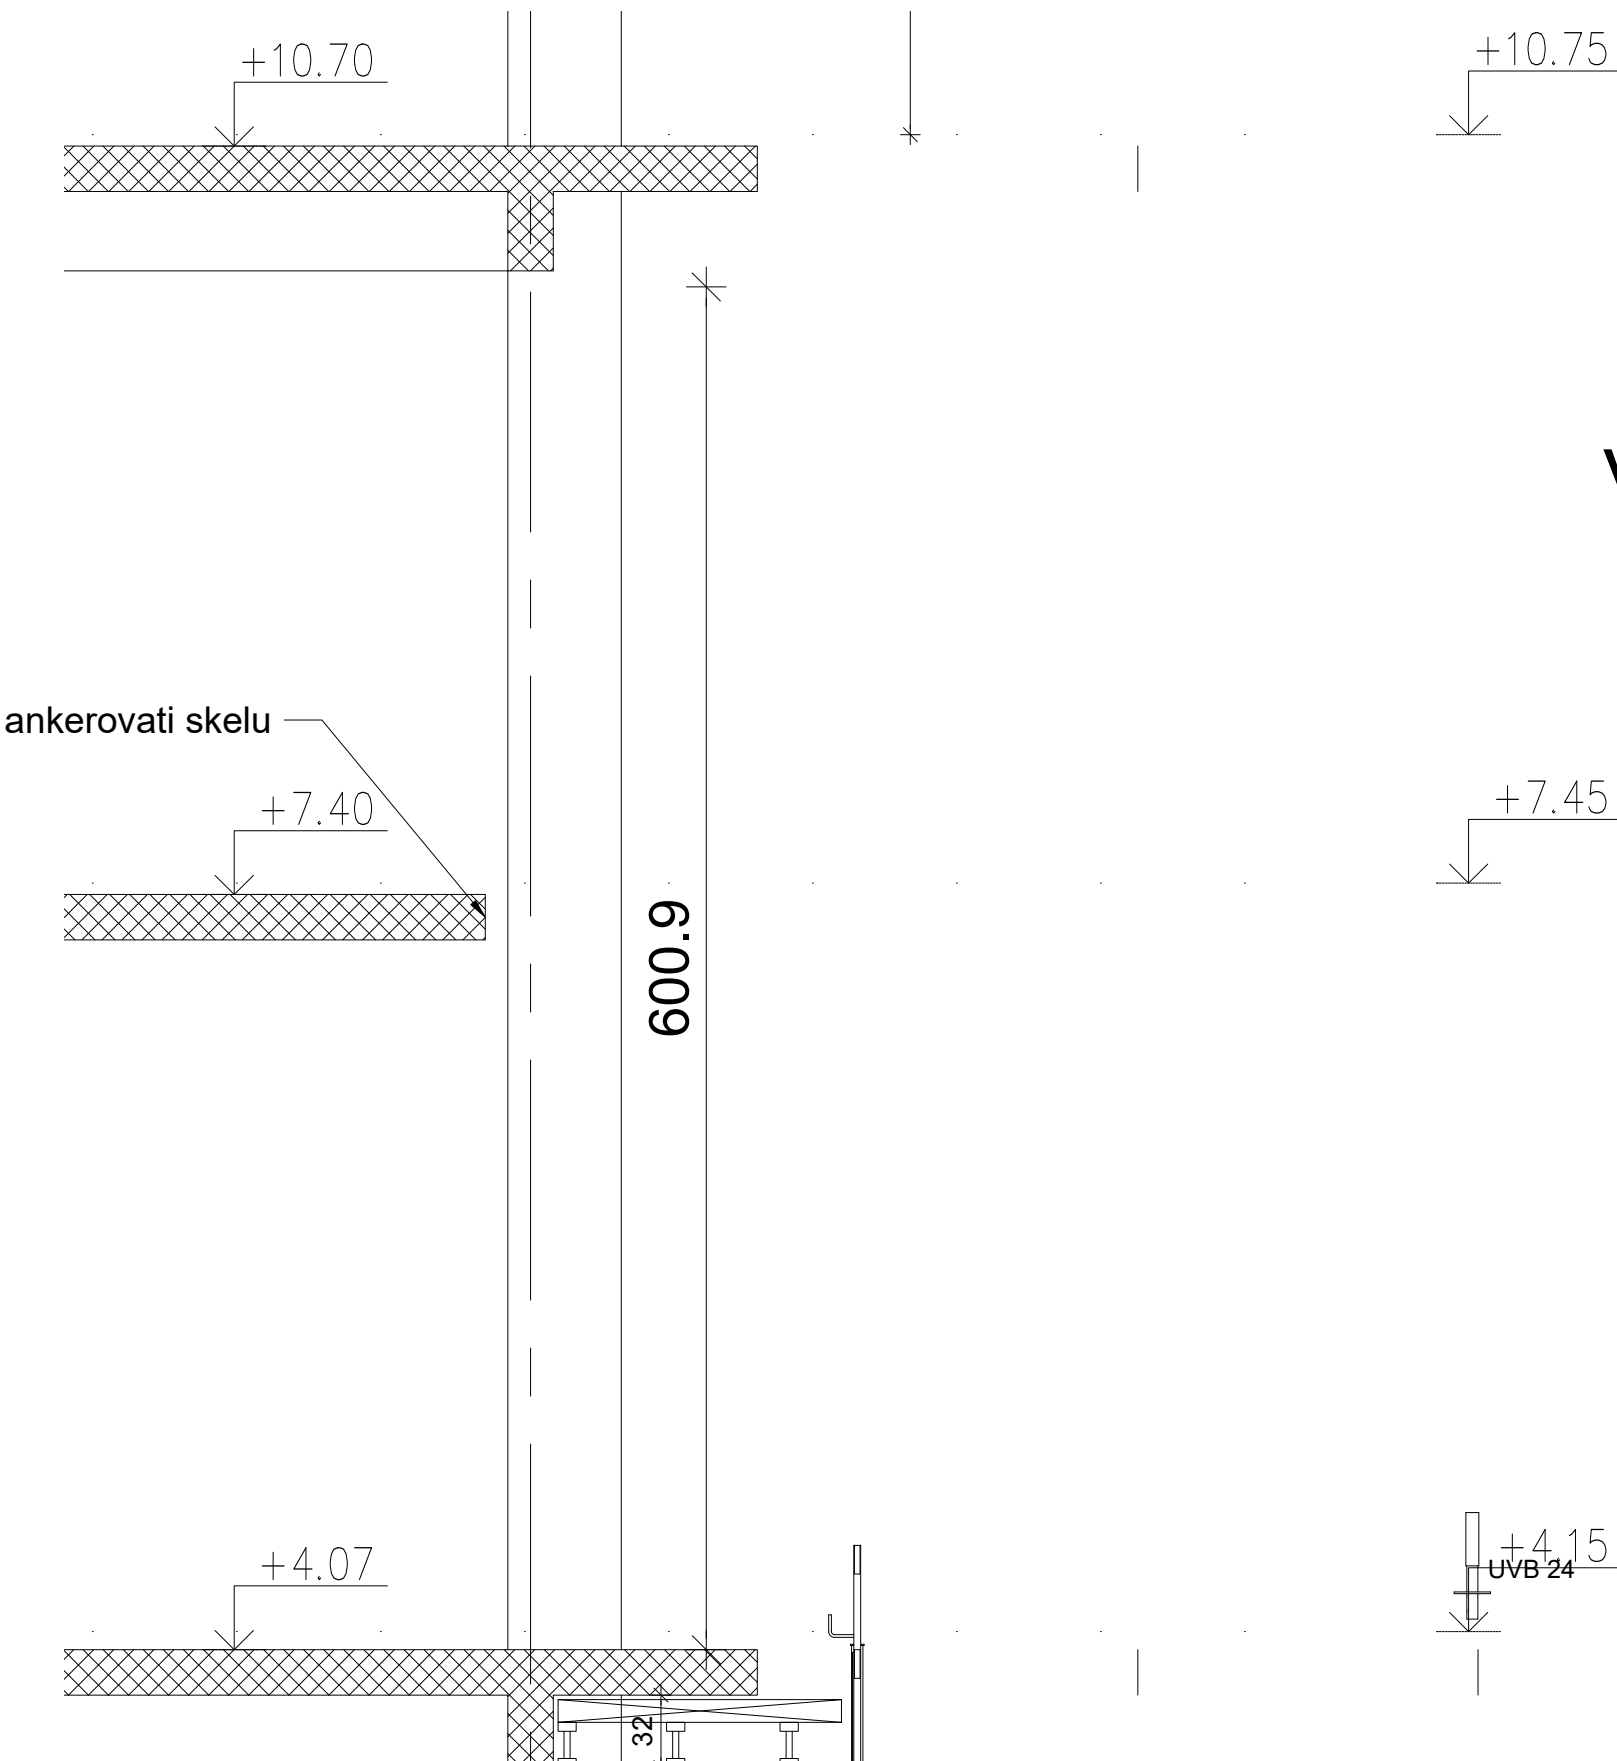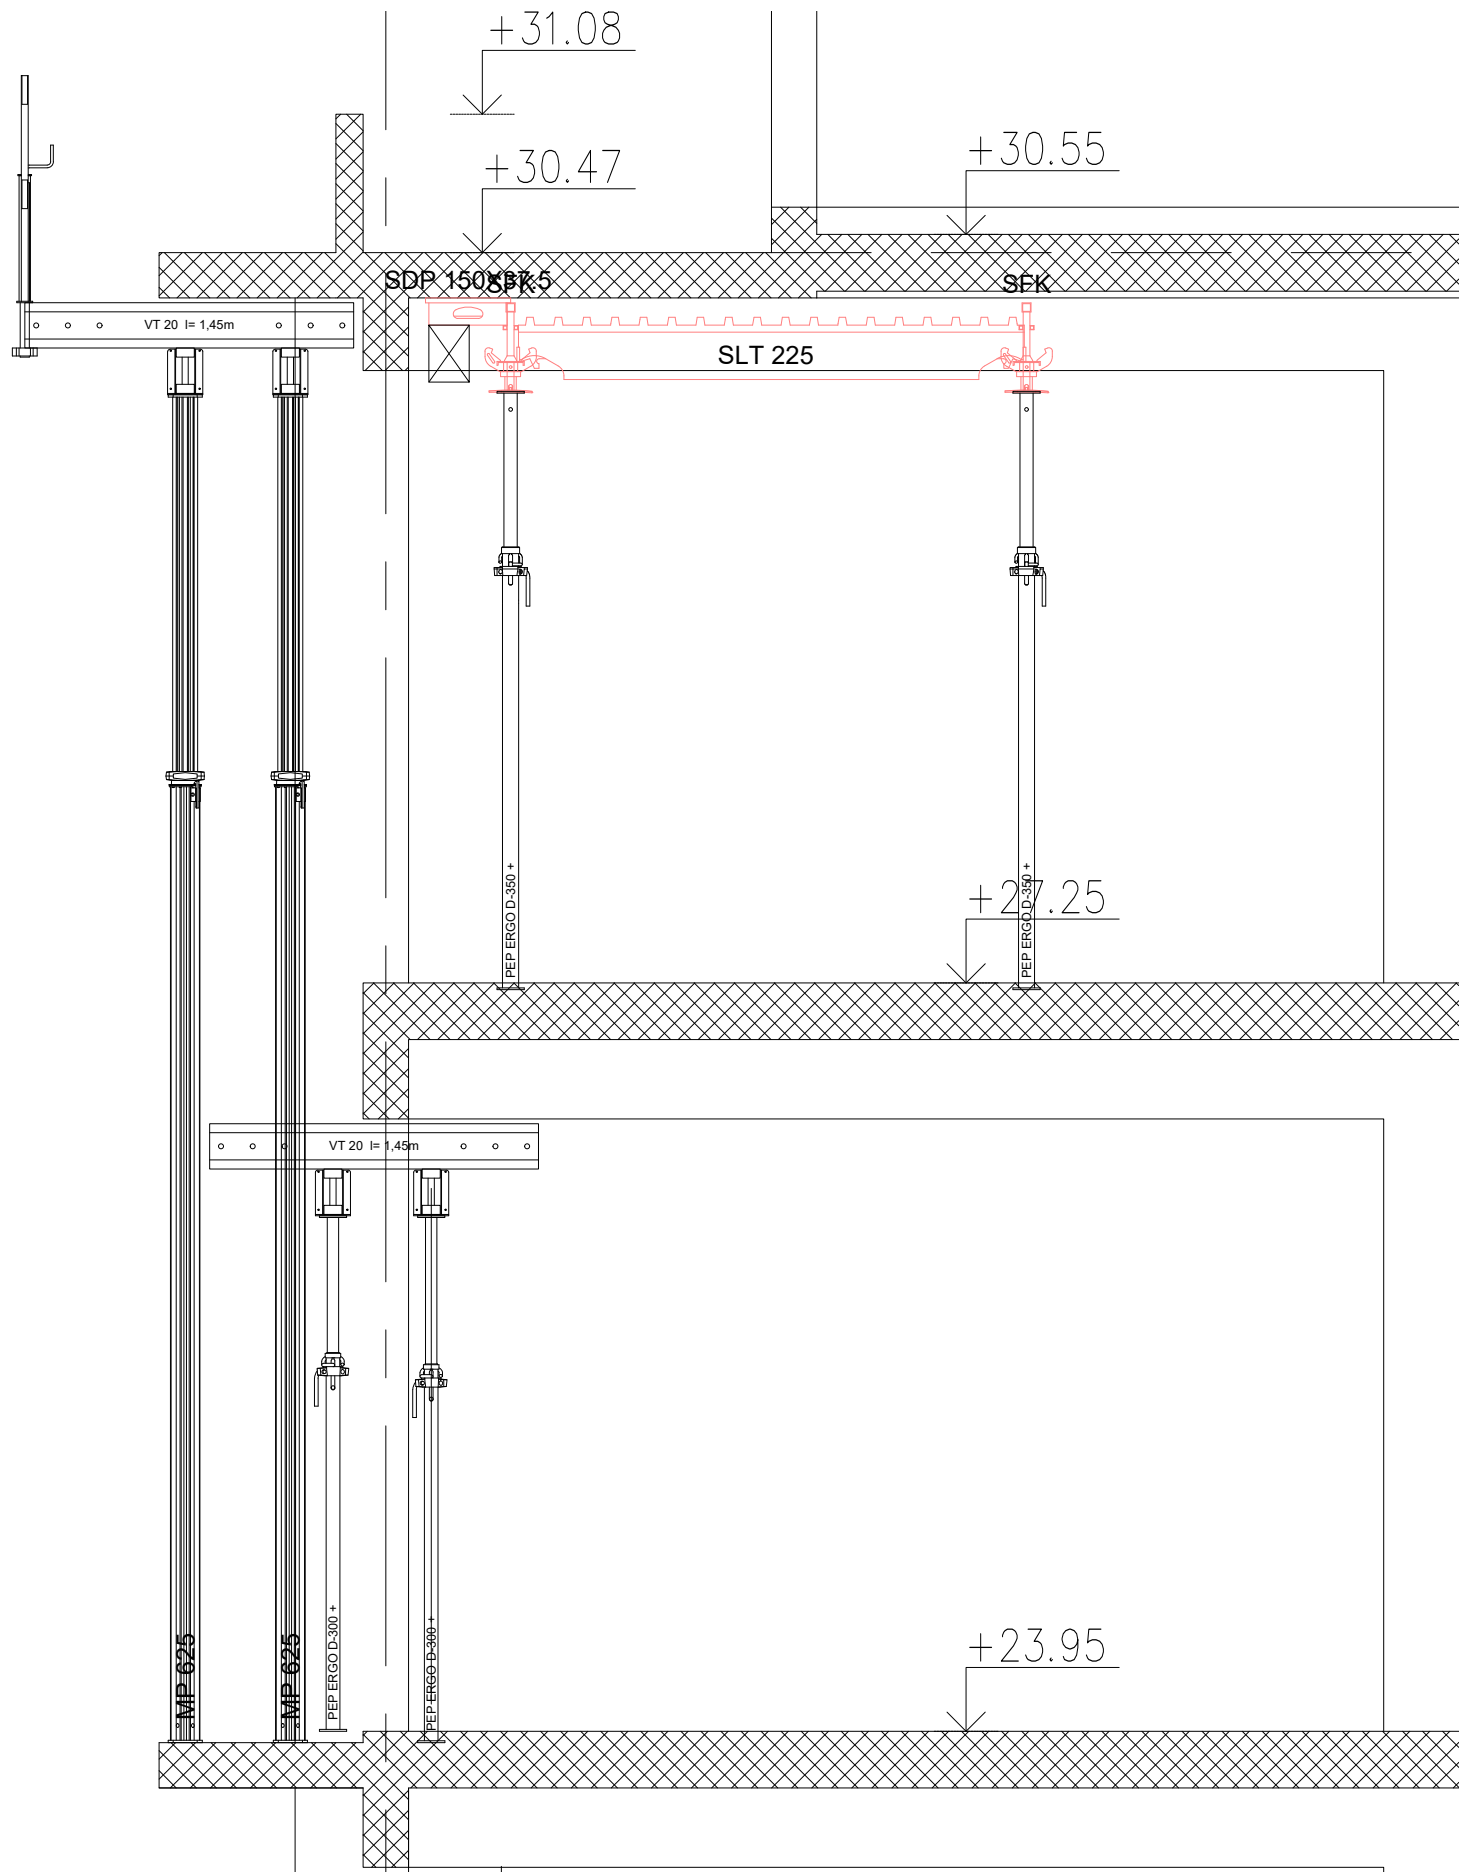

VARIJANTA 4 - PERI UP Flex

7. sprat

6. sprat

5. sprat

3. sprat

2. sprat

1. sprat

0 - Izrada: Jelena Ceskovic 02.10.2024			
Preliminarni crtež			
Samo za potrebe ponude			
		PERI oplate d.o.o. Šimanovci	
Zmaja Ognjenog Vuka 2 SR-22310 Šimanovci Tel.: (+381) 22 408-200		Fax: (+381) 22 408-250 office@peri.rs	
Zop Inženjering d.o.o.		Ime	Datum
Projekt: Soul 64 Faza 2		Izrada: Jelena Ceskovic	2024-10-02
Sadržaj: Varijante oplate za konzolnu ploču		Provera	
Razmera: 1:50		Autorsko pravo na ovaj crtež i prateću dokumentaciju zadržava firma PERI. Nije dozvoljeno njihovo umnožavanje od strane drugih lica, naročito konkurencije, bez naše saglasnosti.	
Broj crteža: 53-0008723-A003		List: 1	Revizija: 0