Razvoj Marković - 9100 - Kursulina 33, Beograd

Plan oplate ploče tipske etaže - sistem MULTIFLEX

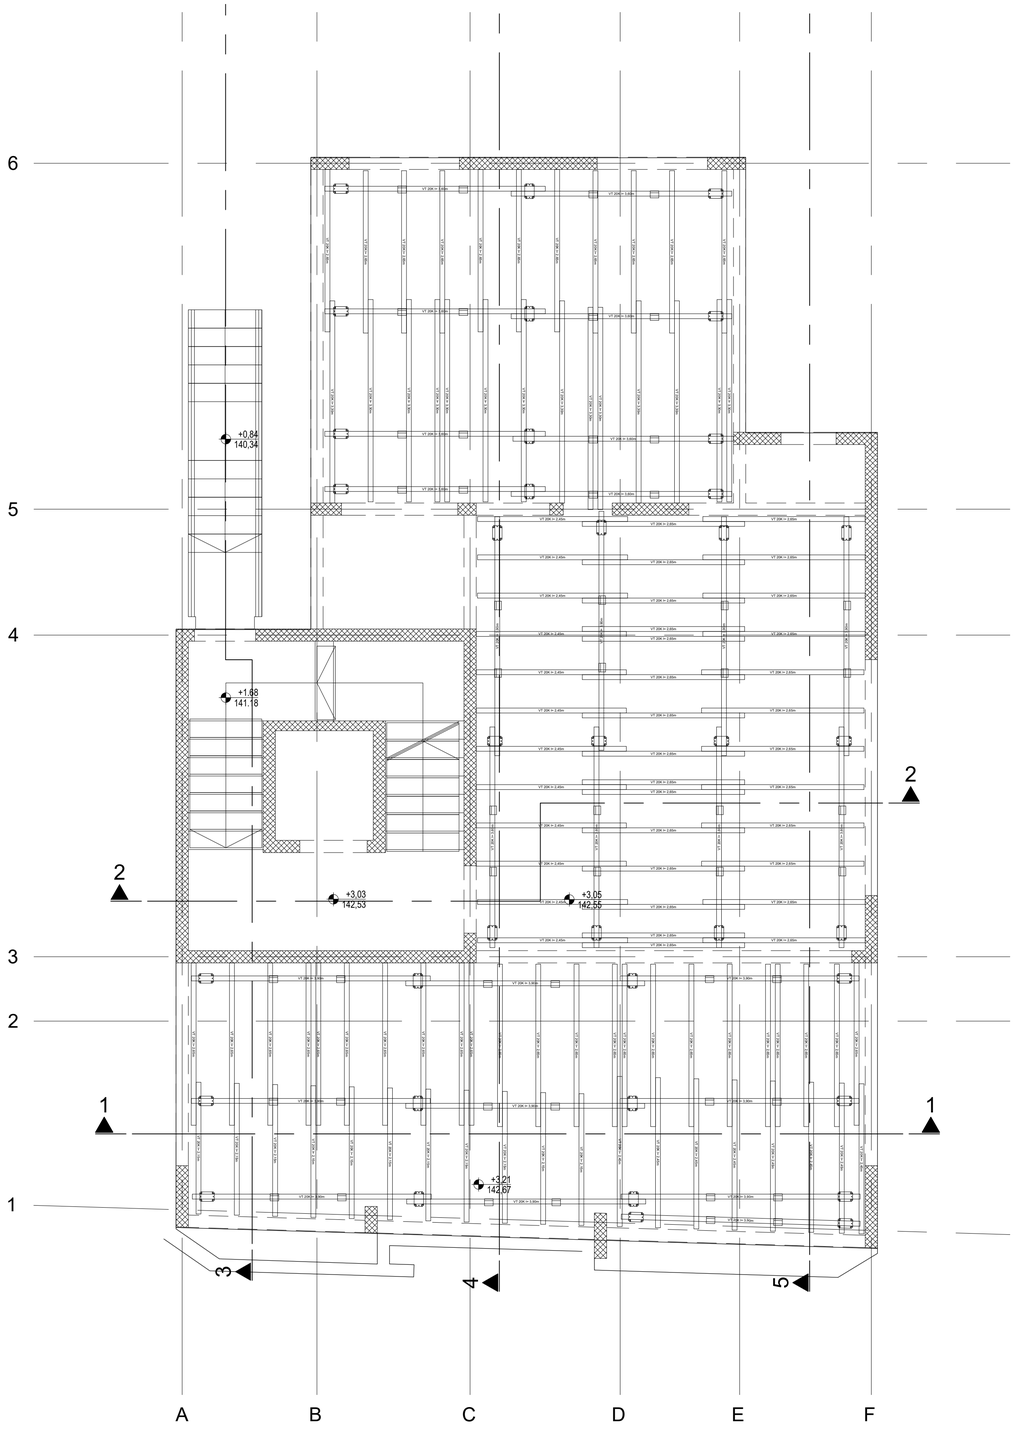

Presek 1-1-

R1:25

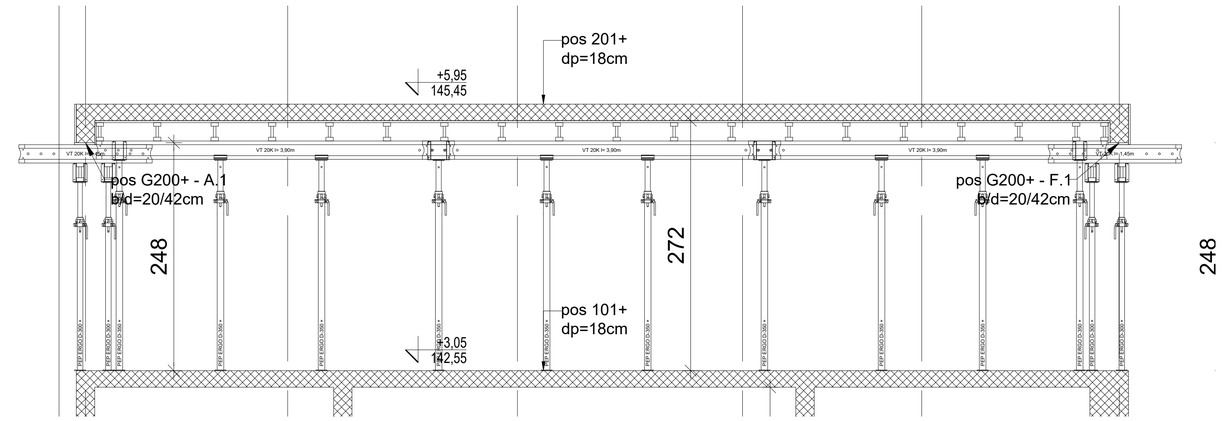

MULTIFLEX oplata ploča | PDF uputstvo za upotrebu

https://link.peri.rs/MULTIFLEX-uputstvo_za_upotrebu

MULTIFLEX oplata ploča | PDF brošura

https://link.peri.rs/MULTIFLEX-brosura

0 - | Izrada: Vesna Gluvic 25.02.2025 | Provera: Goran Jasovic 26.02.2025

Preliminarni crtež

Samo za potrebe ponude

PERI oplate d.o.o. Šimanovci

Zmaja Ognjenog Vuka 2
SR-22310 Šimanovci
Tel.: (+381) 22 408-200

Fax: (+381) 22 408-250
office@peri.rs

		Ime	Datum
Firma	Samostalna građevinska radnja		
Projekat	Kursulina 33	Izrada	Vesna Gluvic 2025-02-25
Sadržaj	Plan oplate ploce tipske etaze - MULTIFLEX	Provera	Goran Jasovic 2025-02-26

Autorsko pravo na ovaj crtež i prateću dokumentaciju zadržava firma PERI. Nije dozvoljeno njihovo umnožavanje od strane drugih lica, naročito konkurencije, bez naše saglasnosti.

Razmera	Broj crteža	List	Revizija
1:50	53-0009100-A002	1	0

53-0009100-A002_0.dwg Plan oplate ploce tipske etaze - MULTIFLEX
2025-10-30