Prizma Inženjering d.o.o. - 9202 - Victory Gardens

Plan oplate greda i terasa nadzemnih etaža - Faza 1 - Objekat 1 - sistem MULTIFLEX

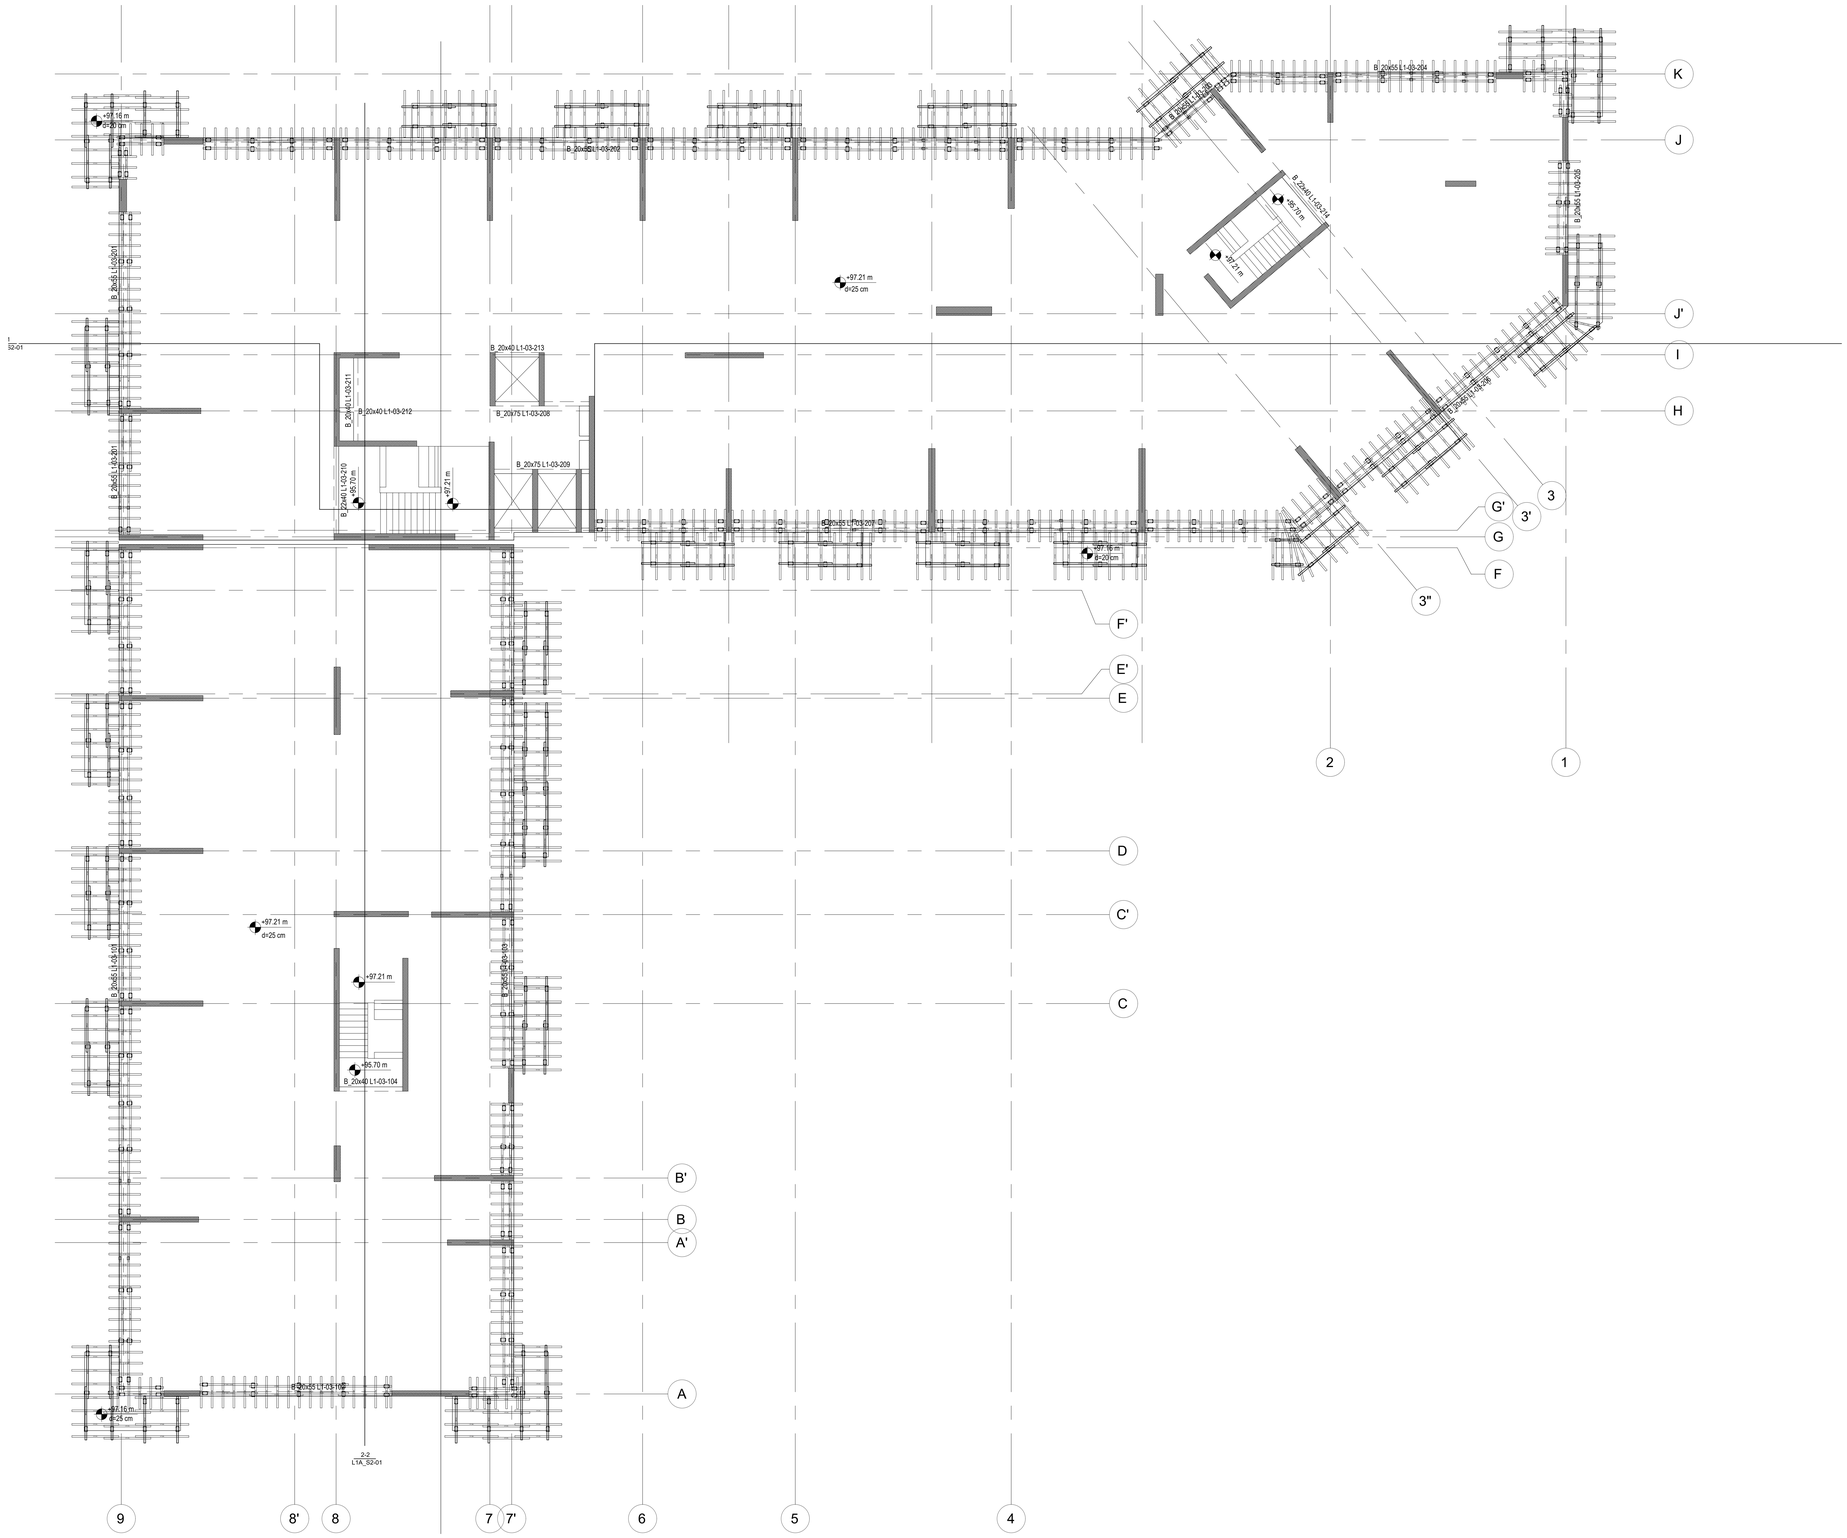

0 - | Izrada: Vesna Gluvic 26.03.2025 | Provera: Goran Jasovic 28.03.2025

Preliminarni crtež

Samo za potrebe ponude

PERI oplate d.o.o. Šimanovci
Zmaja Ognjenog Vuka 2
SR-22310 Šimanovci
Tel.: (+381) 22 408-200
Fax: (+381) 22 408-250
office@peri.rs

Firma	Prizma Inženjering Ltd. d.o.o.
Projekat	Victory Gardens
Sadržaj	Plan oplate greda - MULTIFLEX
	Faza 1 - Lamela 1
Razmera	Broj crteža: S3-0009202-A002
1:50	List: 1
	Revizija: 0

	Ime	Datum
Izrada	Vesna Gluvic	2025-03-26
Provera	Goran Jasovic	2025-03-28

Autorsko pravo na ovaj crtež i prateću dokumentaciju zadržava firma PERI. Nije dozvoljeno njihovo umnožavanje od strane drugih lica, naročito konkurencije, bez naše saglasnosti.

S3-0009202-A002_2.dwg Plan oplate ploca i greda nadzemne etaze - SKYDECK