


JADRAN D.O.O.- Blok 42 Autobuska stanica

Taktovi betoniranja ploče DEO 2-sistem Alphadeck


Osnova na +4,90

- Set 2
30 dan betoniranja
ploce
- Set 3
35 dan betoniranja
ploce

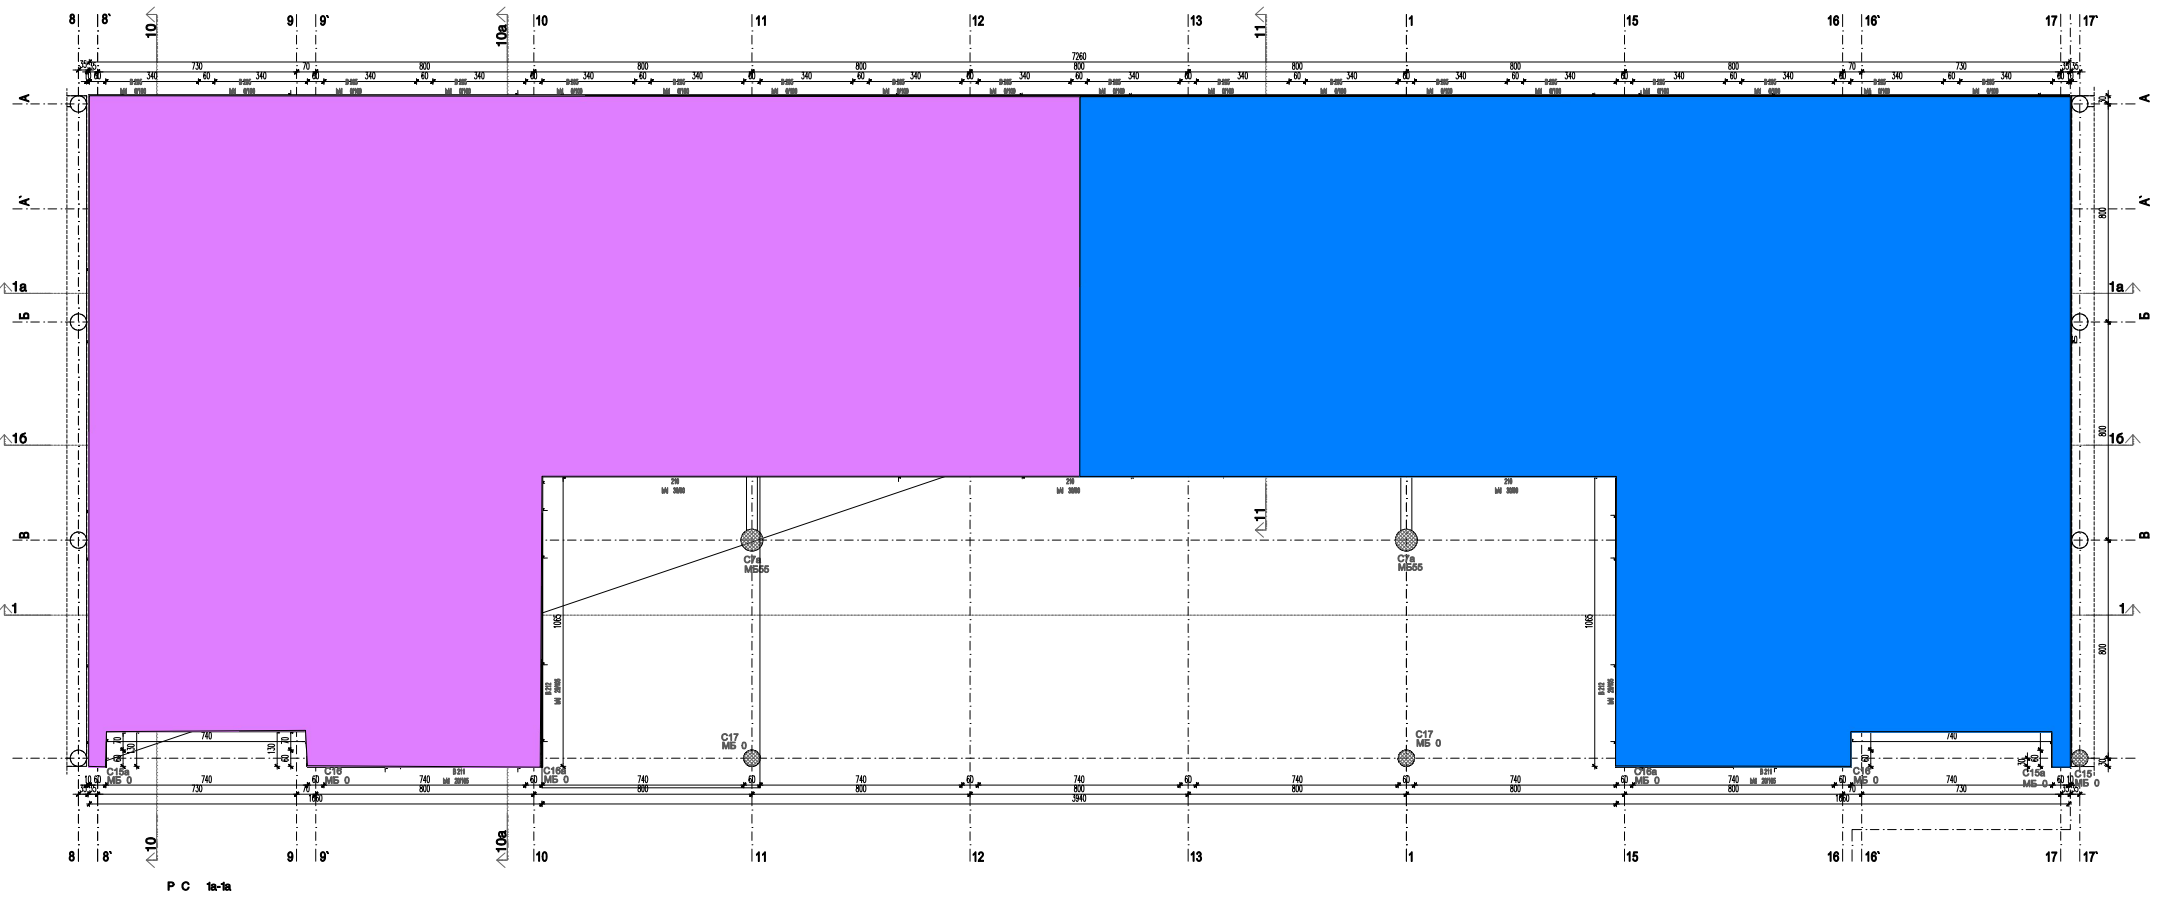


Osnova na +9,40

- Set 2
40 dan betoniranja
ploce
- Set 3
45 dan betoniranja
ploce
- RASETT

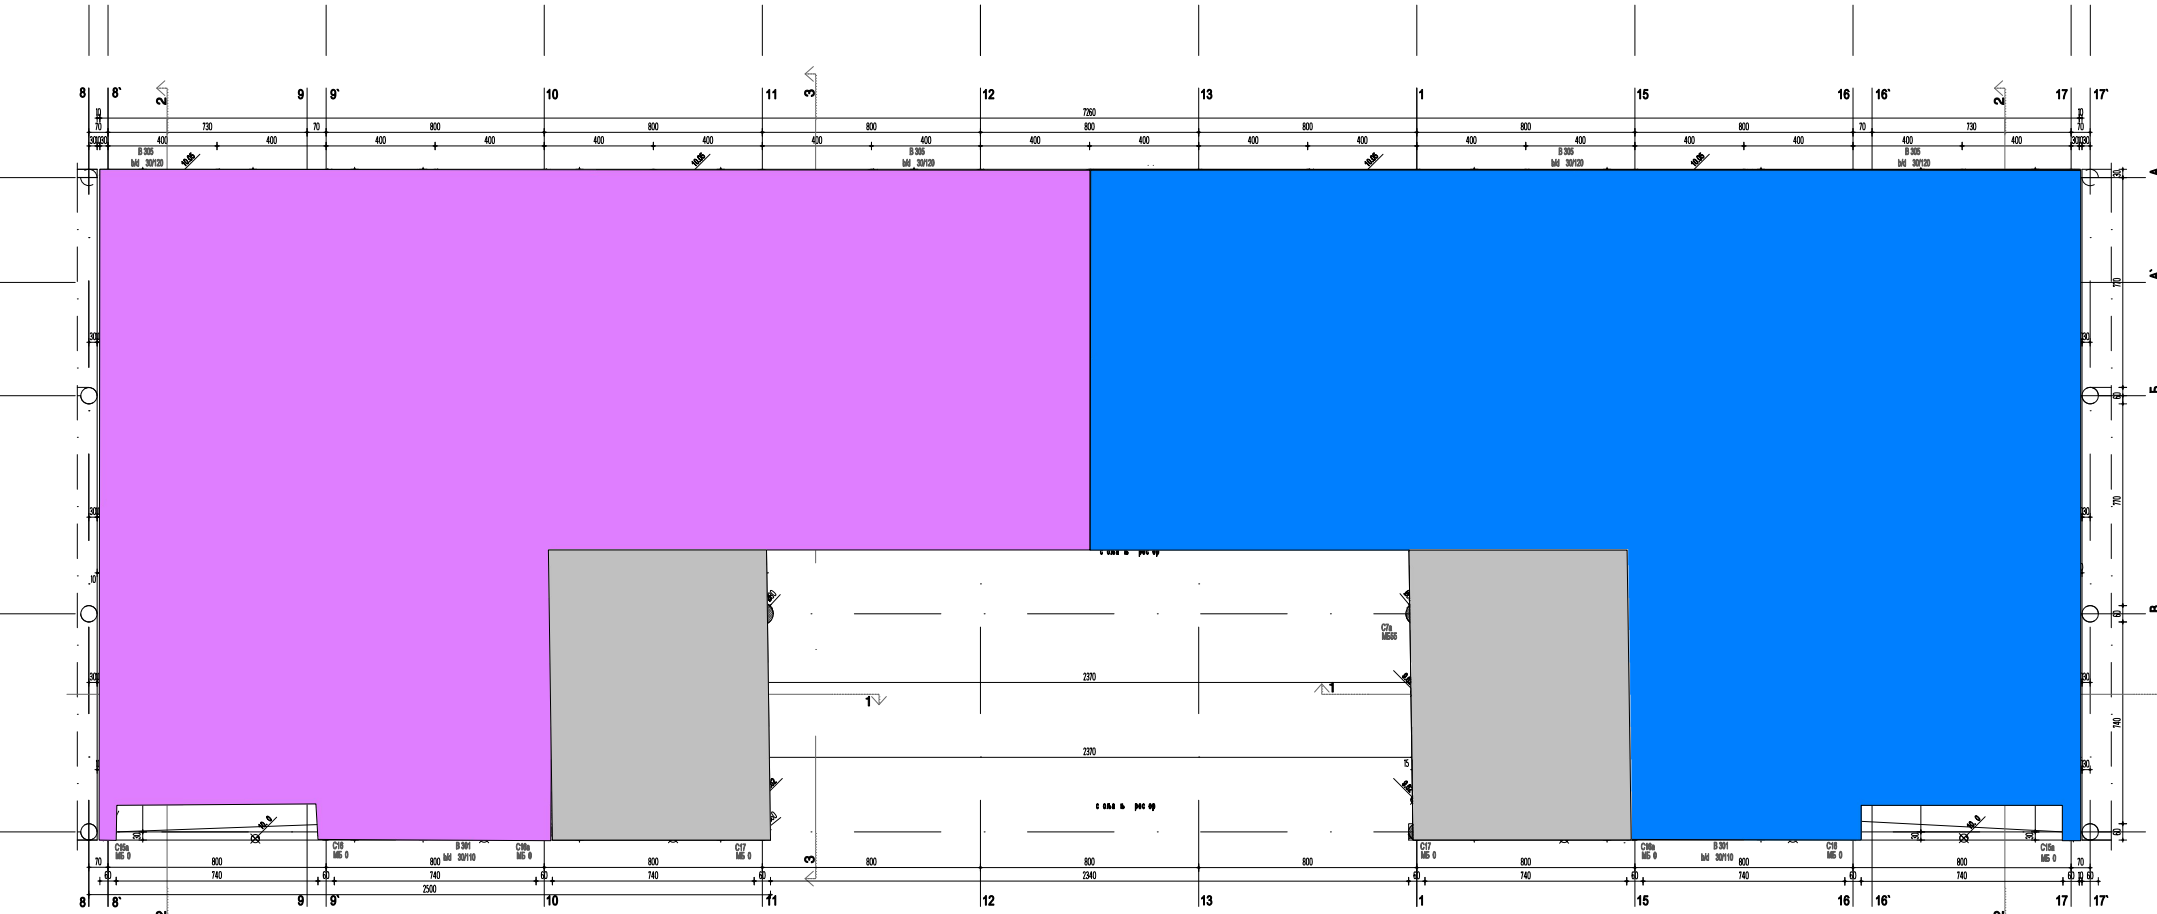

Osnova na +13,10


- Set 2
50 dan betoniranja
ploce
- Set 3
55 dan betoniranja
ploce

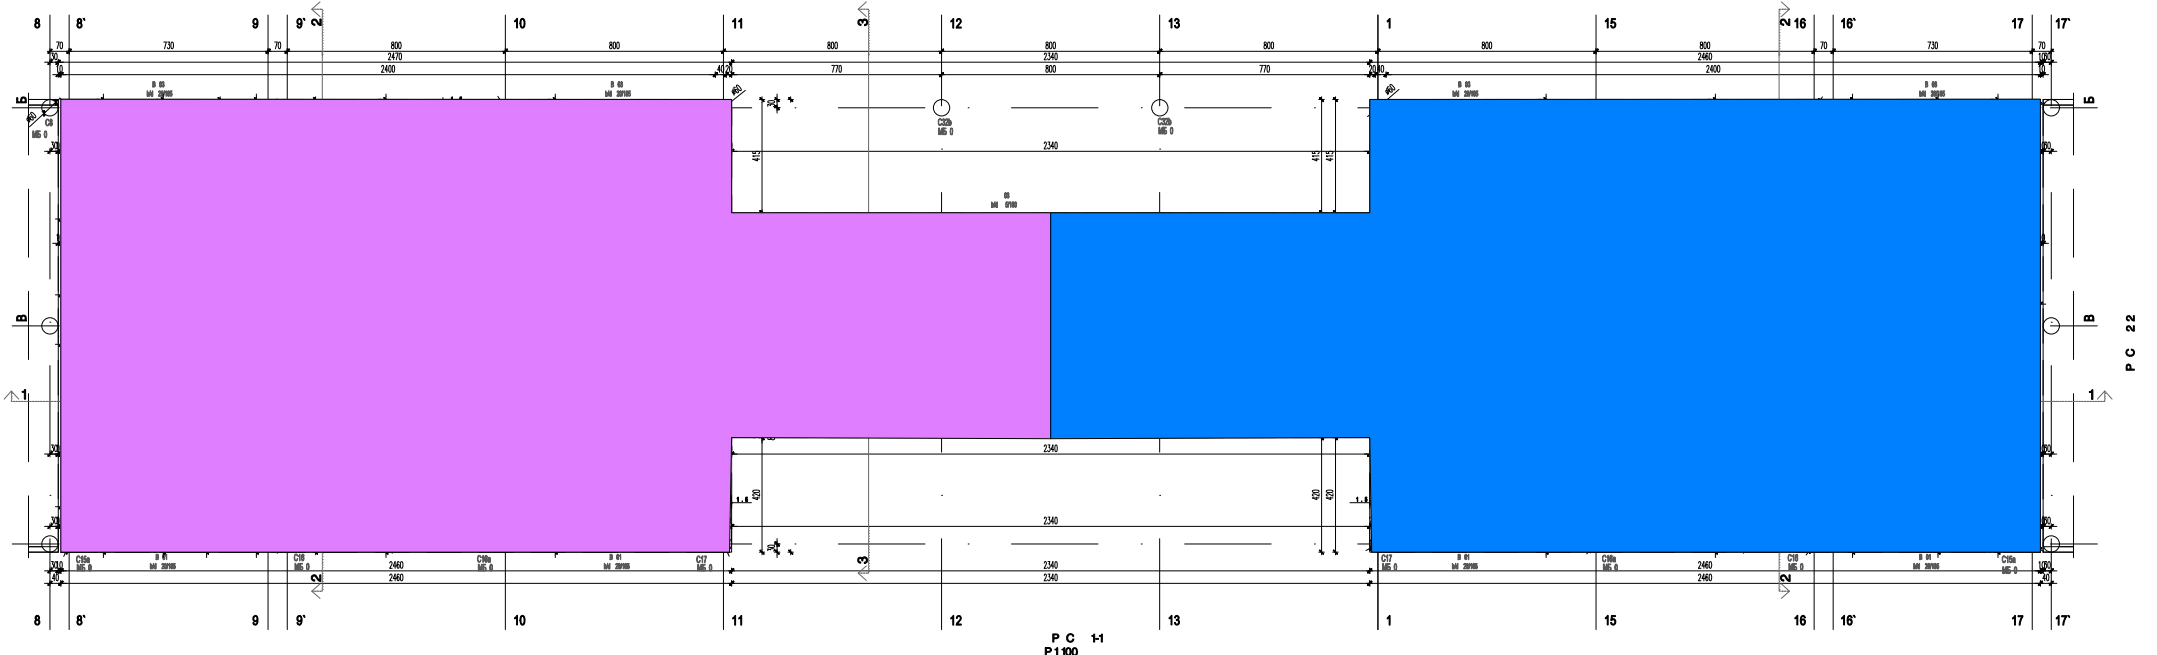

Osnova na -0,10

- Set 1
10 dan betoniranja
ploce
- Set 2
15 dan betoniranje
ploce
- Set 3
20 dan betoniranja
ploce
- Set 1
25 dan betoniranje
ploce

- Takt 1
- Takt 2
- Takt 3
- Takt 4

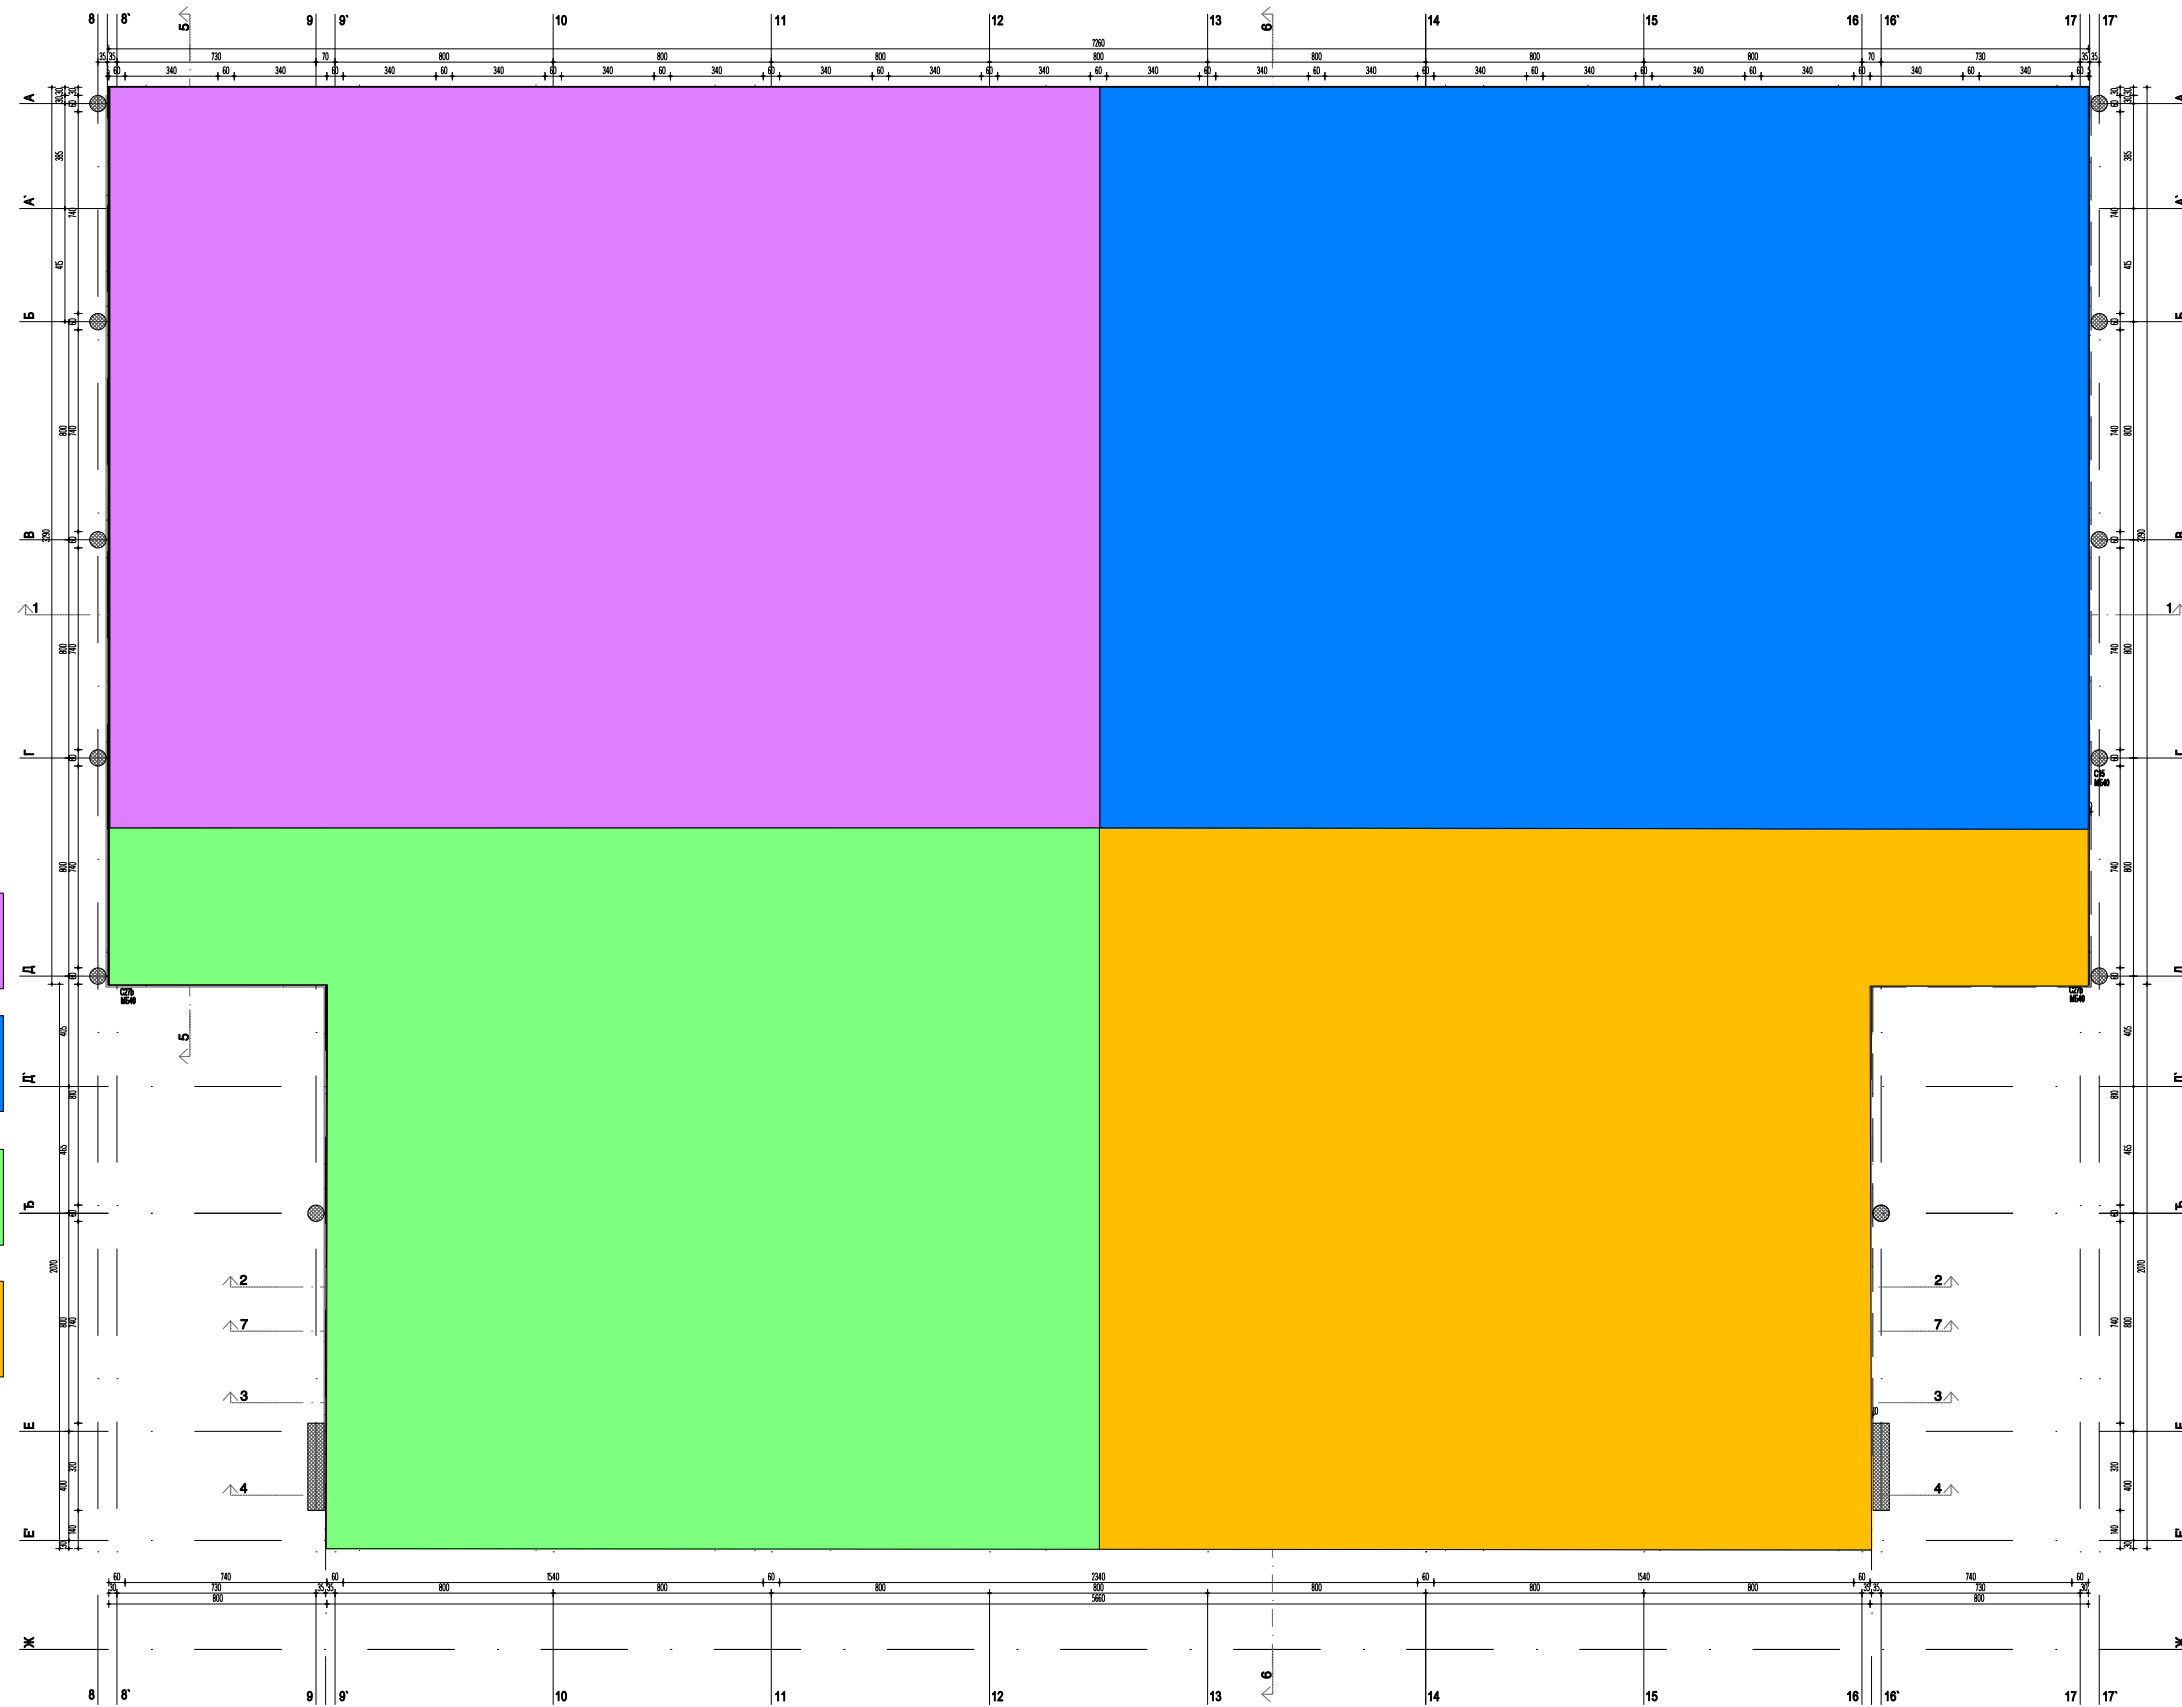

0 - | Izrada: Jelena Ceskovic 08.07.2025 | Provera: Goran Jasovic 10.12.2025

Preliminarni crtež
Samo za potrebe ponude



PERI optate d.o.o. Šimanovci

Zmaja Ognjenog Vuka 2
SR-22310 Šimanovci
Tel.: (+381) 22 408-200

Fax: (+381) 22 408-250
office@peri.rs

Firma	Jadran d.o.o. Beograd	Ime	Datum
Projekat	BAS - Blok 42	Izrada	Jelena Ceskovic 2025-07-08
Sadržaj	Taktovi betoniranja ploce DEO 2	Provera	Goran Jasovic 2025-12-10
Razmera	Broj crteža 1:50 53-0009393-A001	List	Revizija 2 0

Autorsko pravo na ovaj crtež i prateću dokumentaciju zadržava firma PERI. Nije dozvoljeno njihovo umnožavanje od strane drugih lica, naročito konkurencije, bez naše saglasnosti.