



HT-EL d.o.o. Paraćin - 9615 - Porodična kuća

Plan oplata zidova - sistem DUO


Osnovna visina - 135cm
1:50

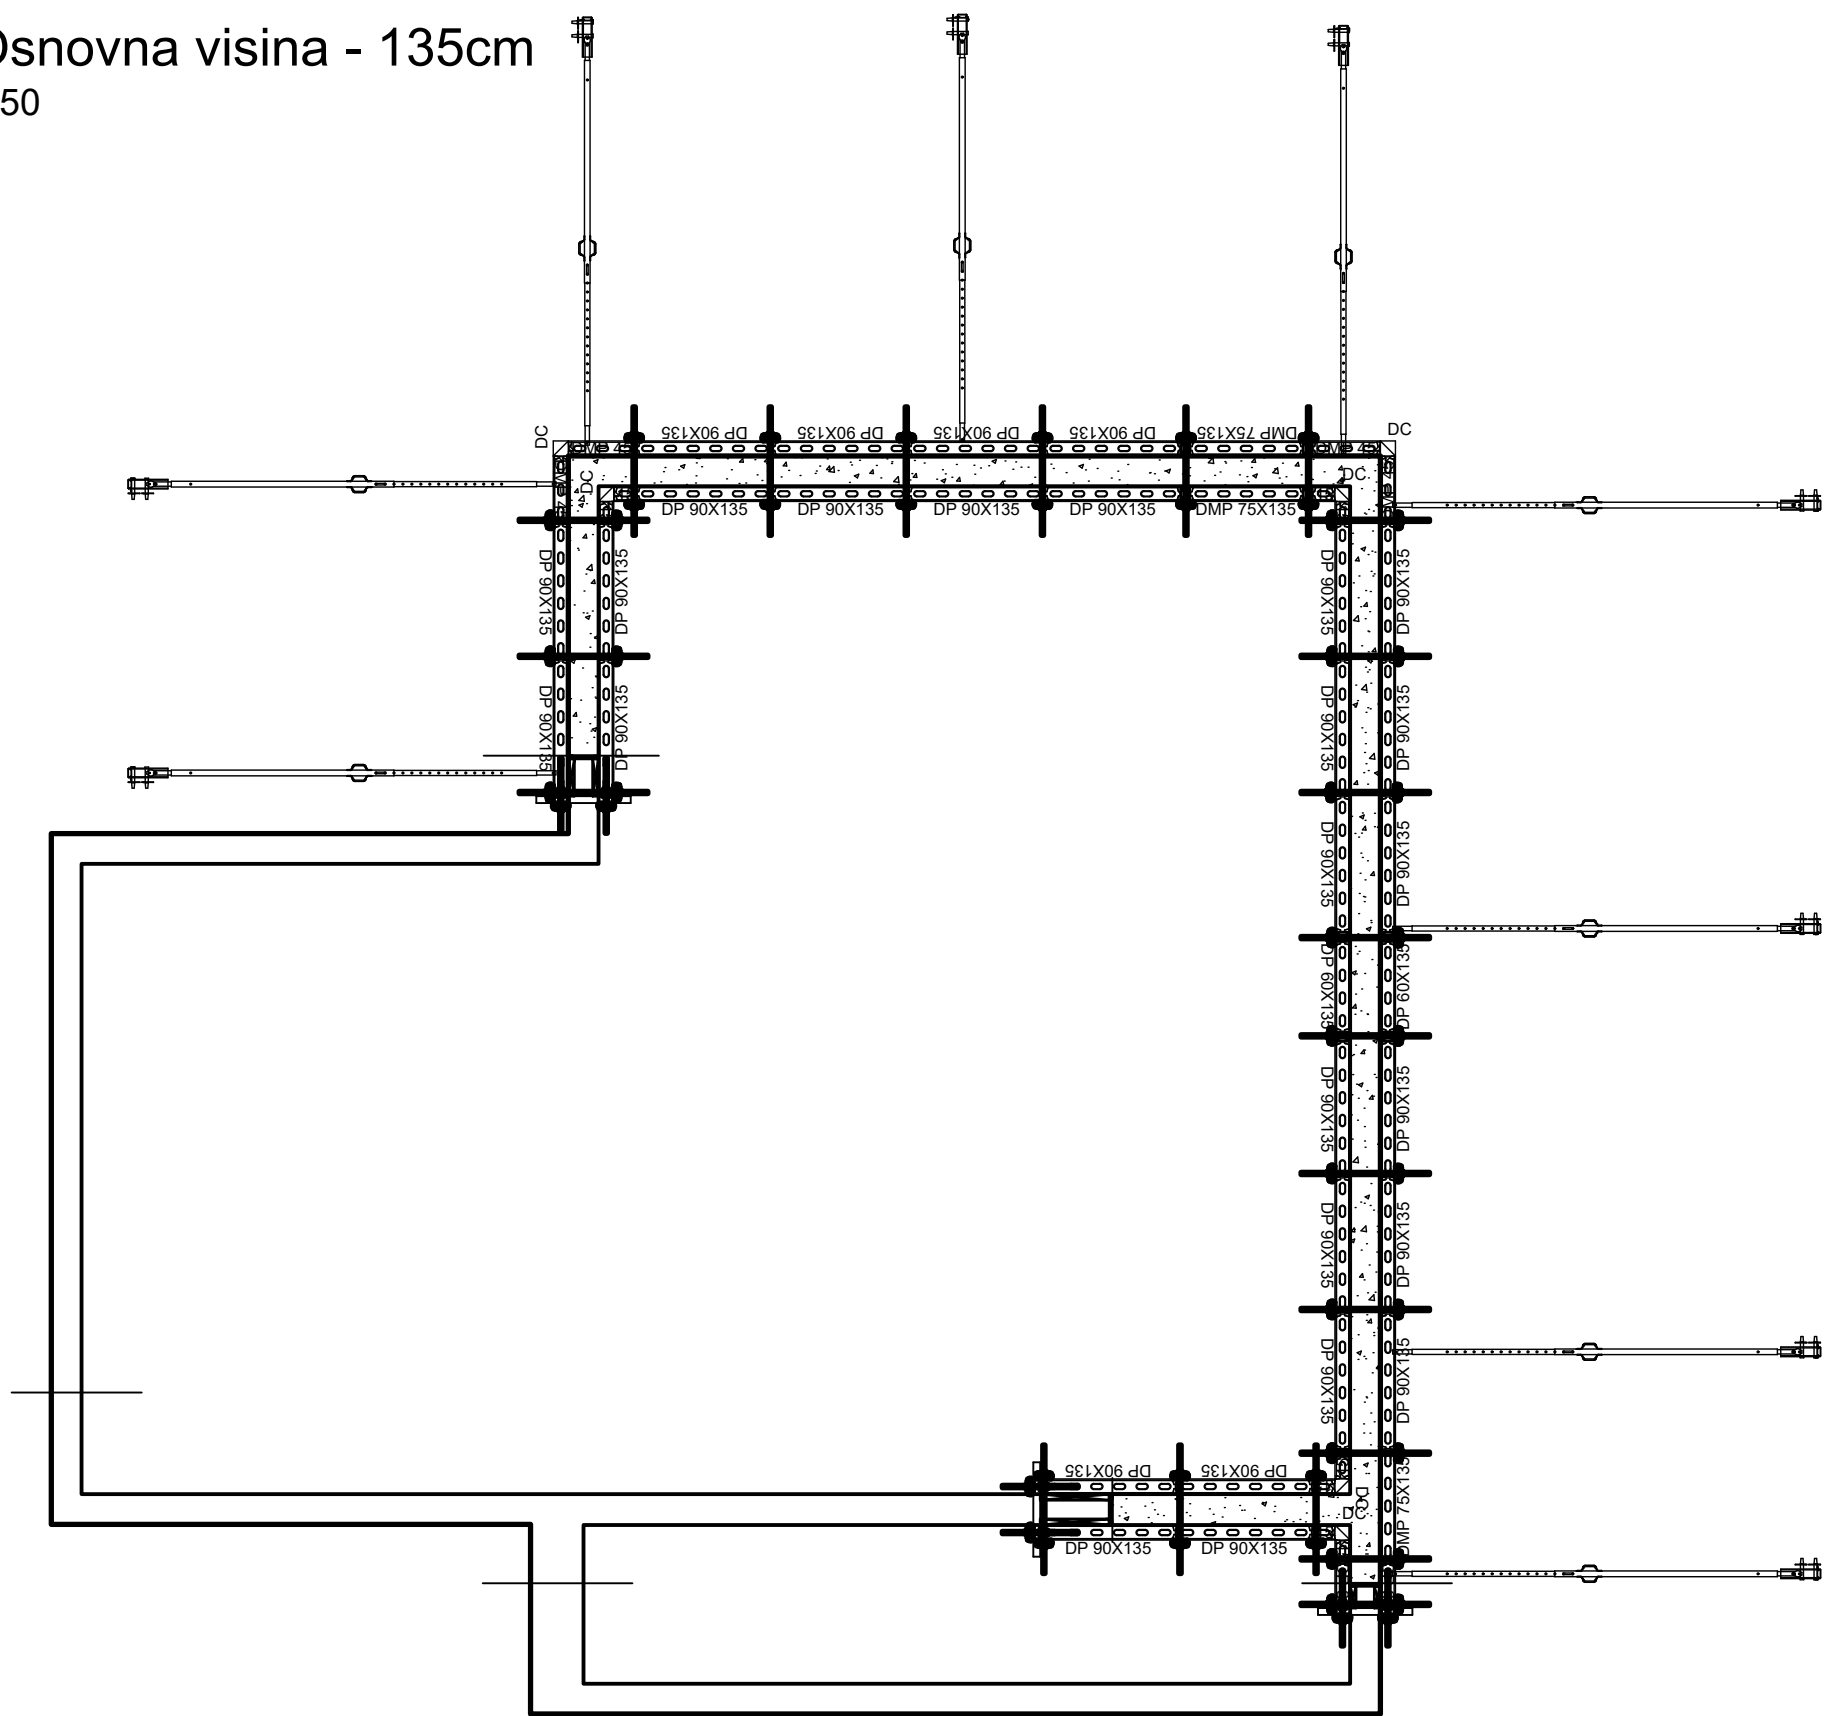

Nastavci - 135cm
1:50

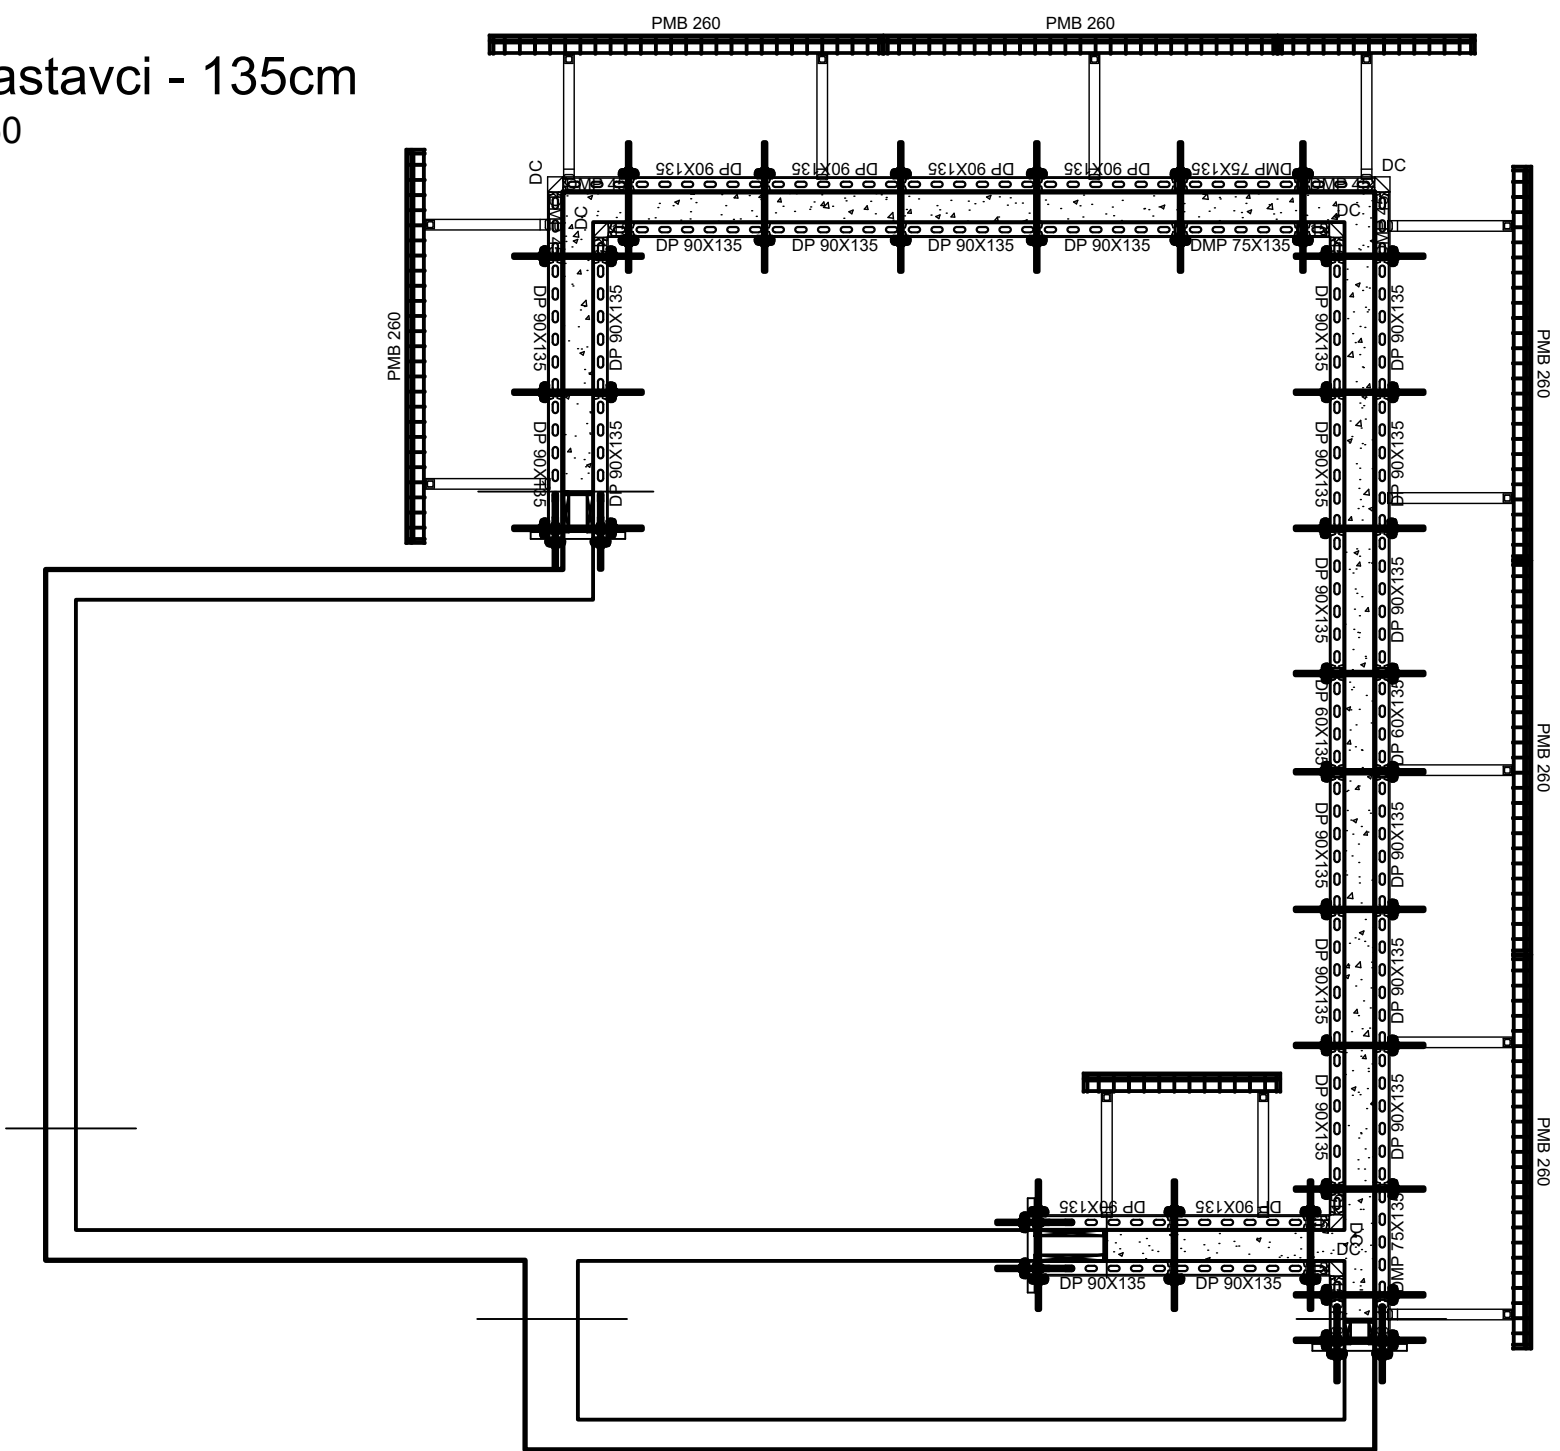


Presek 1-1
1:20

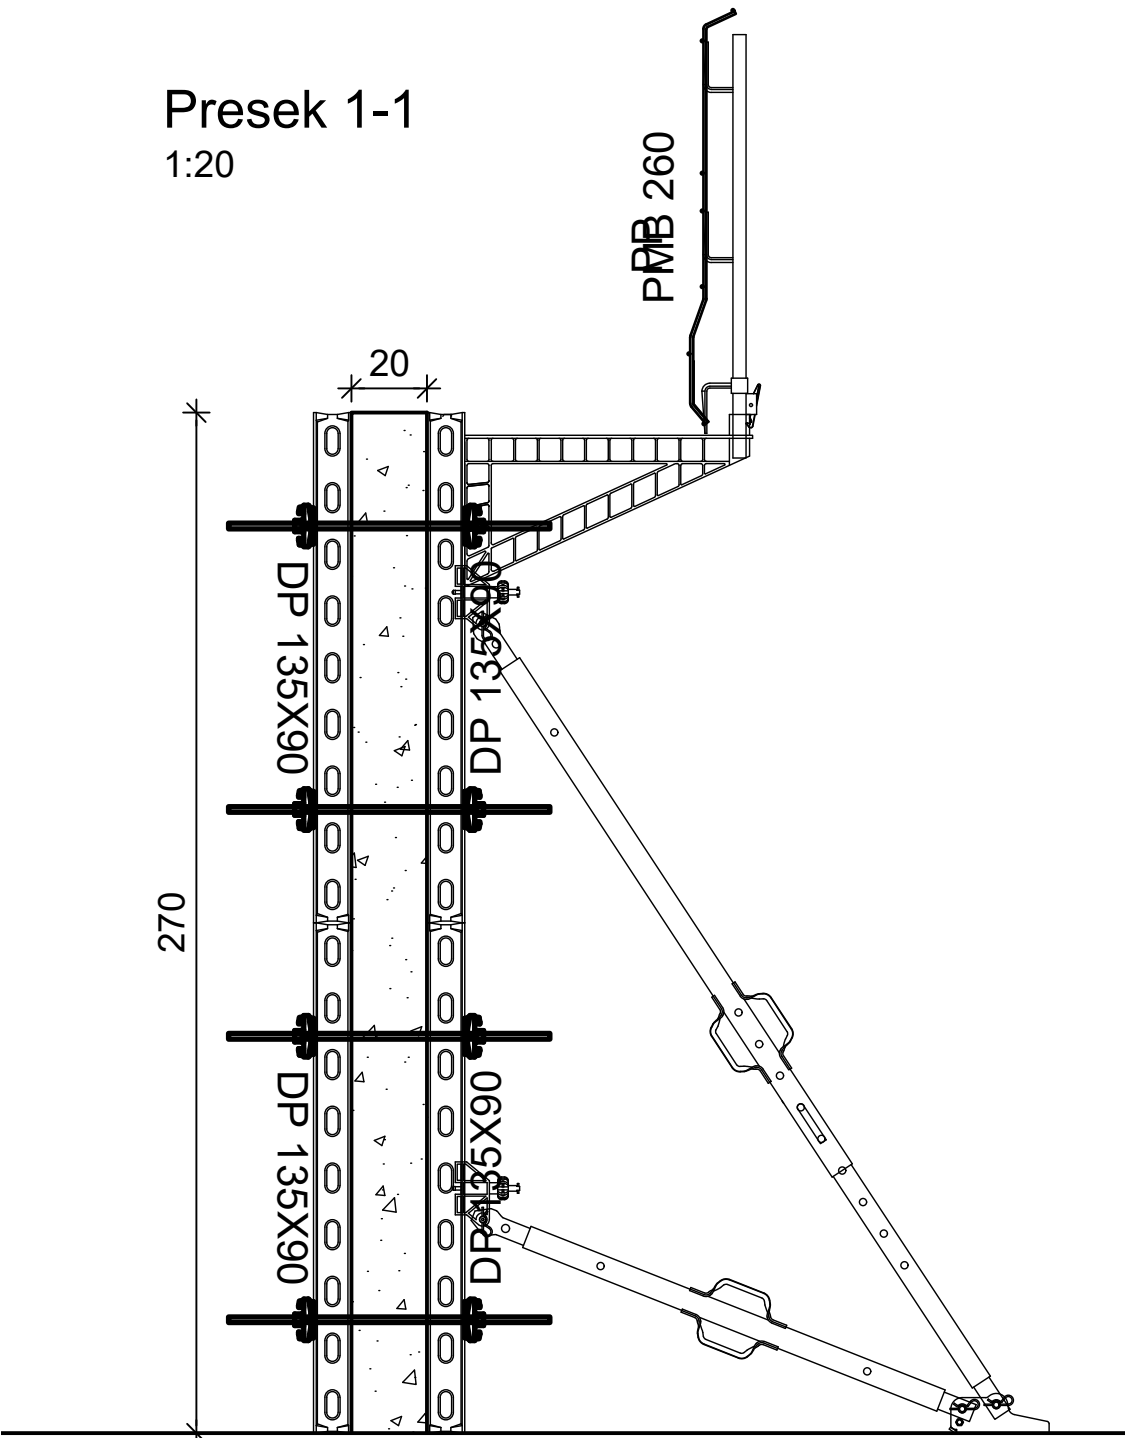

DIN 18218

Pritisak svežeg betona

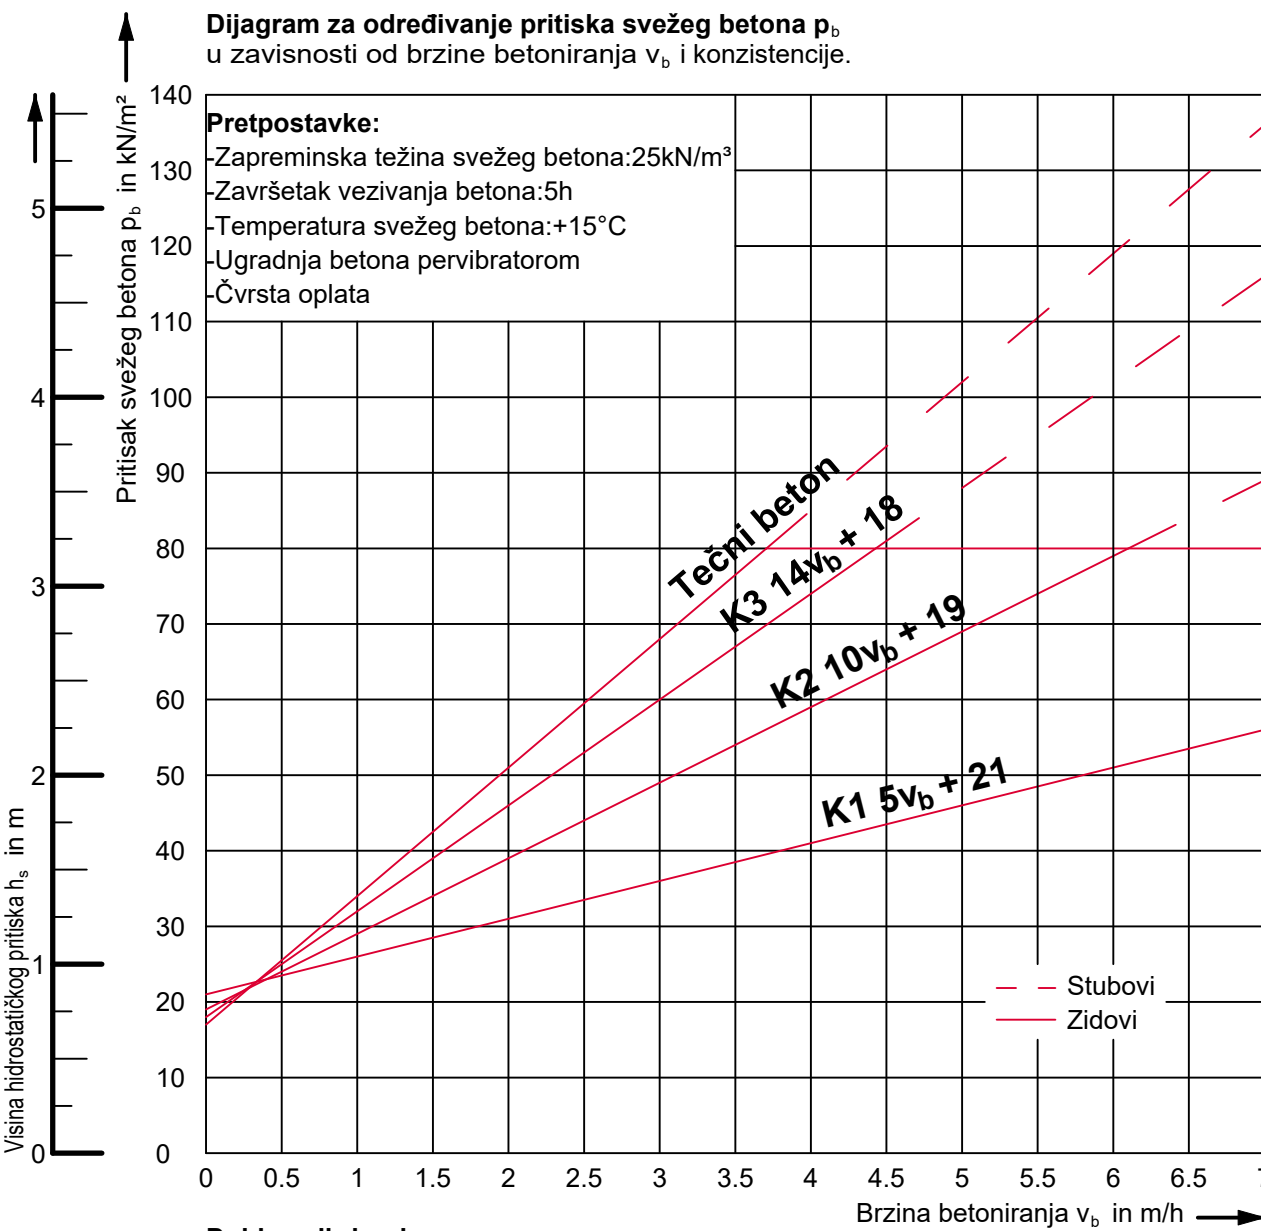

→ DUO univerzalna oplata | PDF uputstvo za upotrebu
https://link.peri.rs/DUO-uputstvo_za_upotrebu

→ DUO univerzalna oplata | PDF brošura
<https://link.peri.rs/DUO-brosura>

0 - | Izrada: Andrijana Dimitrijevic 20.11.2025 | Provera: Goran Jasovic 20.11.2025

Crtež za izvođenje



PERI oplata d.o.o. Šimanovci

Zmaja Ognjenog Vuka 2
SR-22310 Šimanovci
Tel.: (+381) 22 408-200

Fax: (+381) 22 408-250
office@peri.rs

Firma	HT-EL d.o.o. Paraćin	Ime	Datum
Projekat	Porodiona kuca	Izrada	Andrijana Dimitrijevic 2025-11-20
Sadržaj	Oplata zidova - DUO	Provera	Goran Jasovic 2025-11-20
Razmera	Broj crteža	Autorsko pravo na ovaj crtež i prateću dokumentaciju zadržava firma PERI. Nije dozvoljeno njihovo umnožavanje od strane drugih lica, naročito konkurencije, bez naše saglasnosti.	
1:50	53-0009615-B002	List	Revizija
		1	0