


SOUL 64 - FAZA 3 I 4 - LAMELE J,K,L - ZOP INZENJERING - 9693

RASPORED TAKTOVA BETONIRANJA - PODZEMNA ETAZA

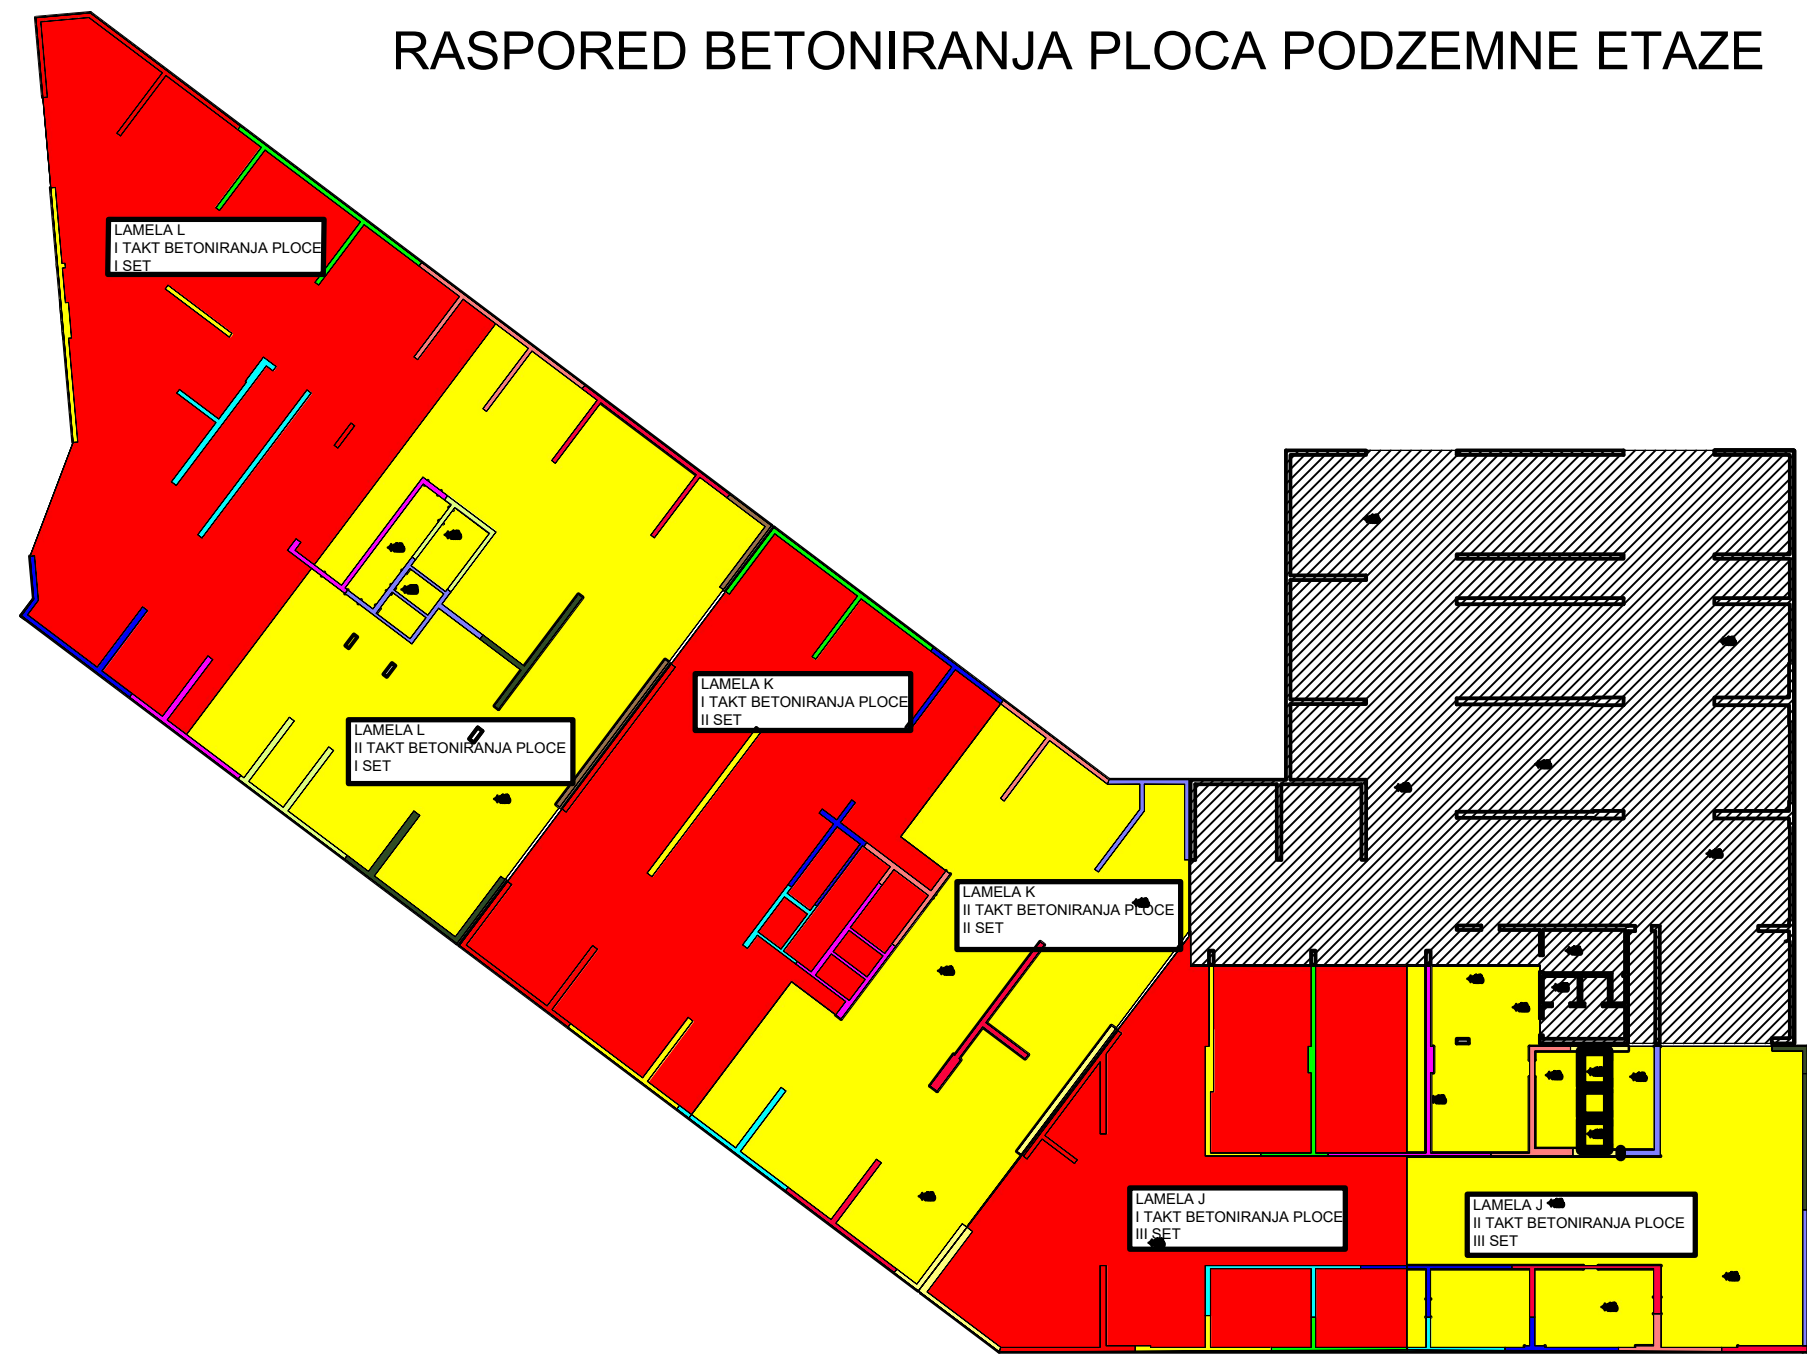

0 - Izrada: Jelena Ceskovic 09.12.2025 Provera: Goran Jasovic 10.12.2025				
Preliminarni crtež				
Samo za potrebe ponude				
		PERI optate d.o.o. Šimanovci		
		Zmaja Ogrnjenog Vuka 2 SR-22310 Šimanovci Tel.: (+381) 22 408-200		Fax: (+381) 22 408-250 office@peri.rs
Firma	Zop Inženjering d.o.o.		Ime	Datum
Projekat	Soul 64 faza 3 i 4		Izrada	Jelena Ceskovic 2025-12-09
Sadržaj	Osnove podzemne etaže lamele JKL		Provera	Goran Jasovic 2025-12-10
Razmera	Broj crteža	List	Autorsko pravo na ovaj crtež i prateću dokumentaciju zadržava firma PERI. Nije dozvoljeno njihovo umnožavanje od strane drugih lica, naročito konkurencije, bez naše saglasnosti.	
1:50	53-0009693-A002	1	Revizija	0