



SOUL 64 - FAZA 3 I 4 - LAMELE J,K,L - ZOP INZENJERING - 9693

RASPORED TAKTOVA BETONIRANJA - NADZEMNA ETAZA - LAMELA J,K,L


RASPORED TAKTOVA BETONIRANJA - LAMELA L

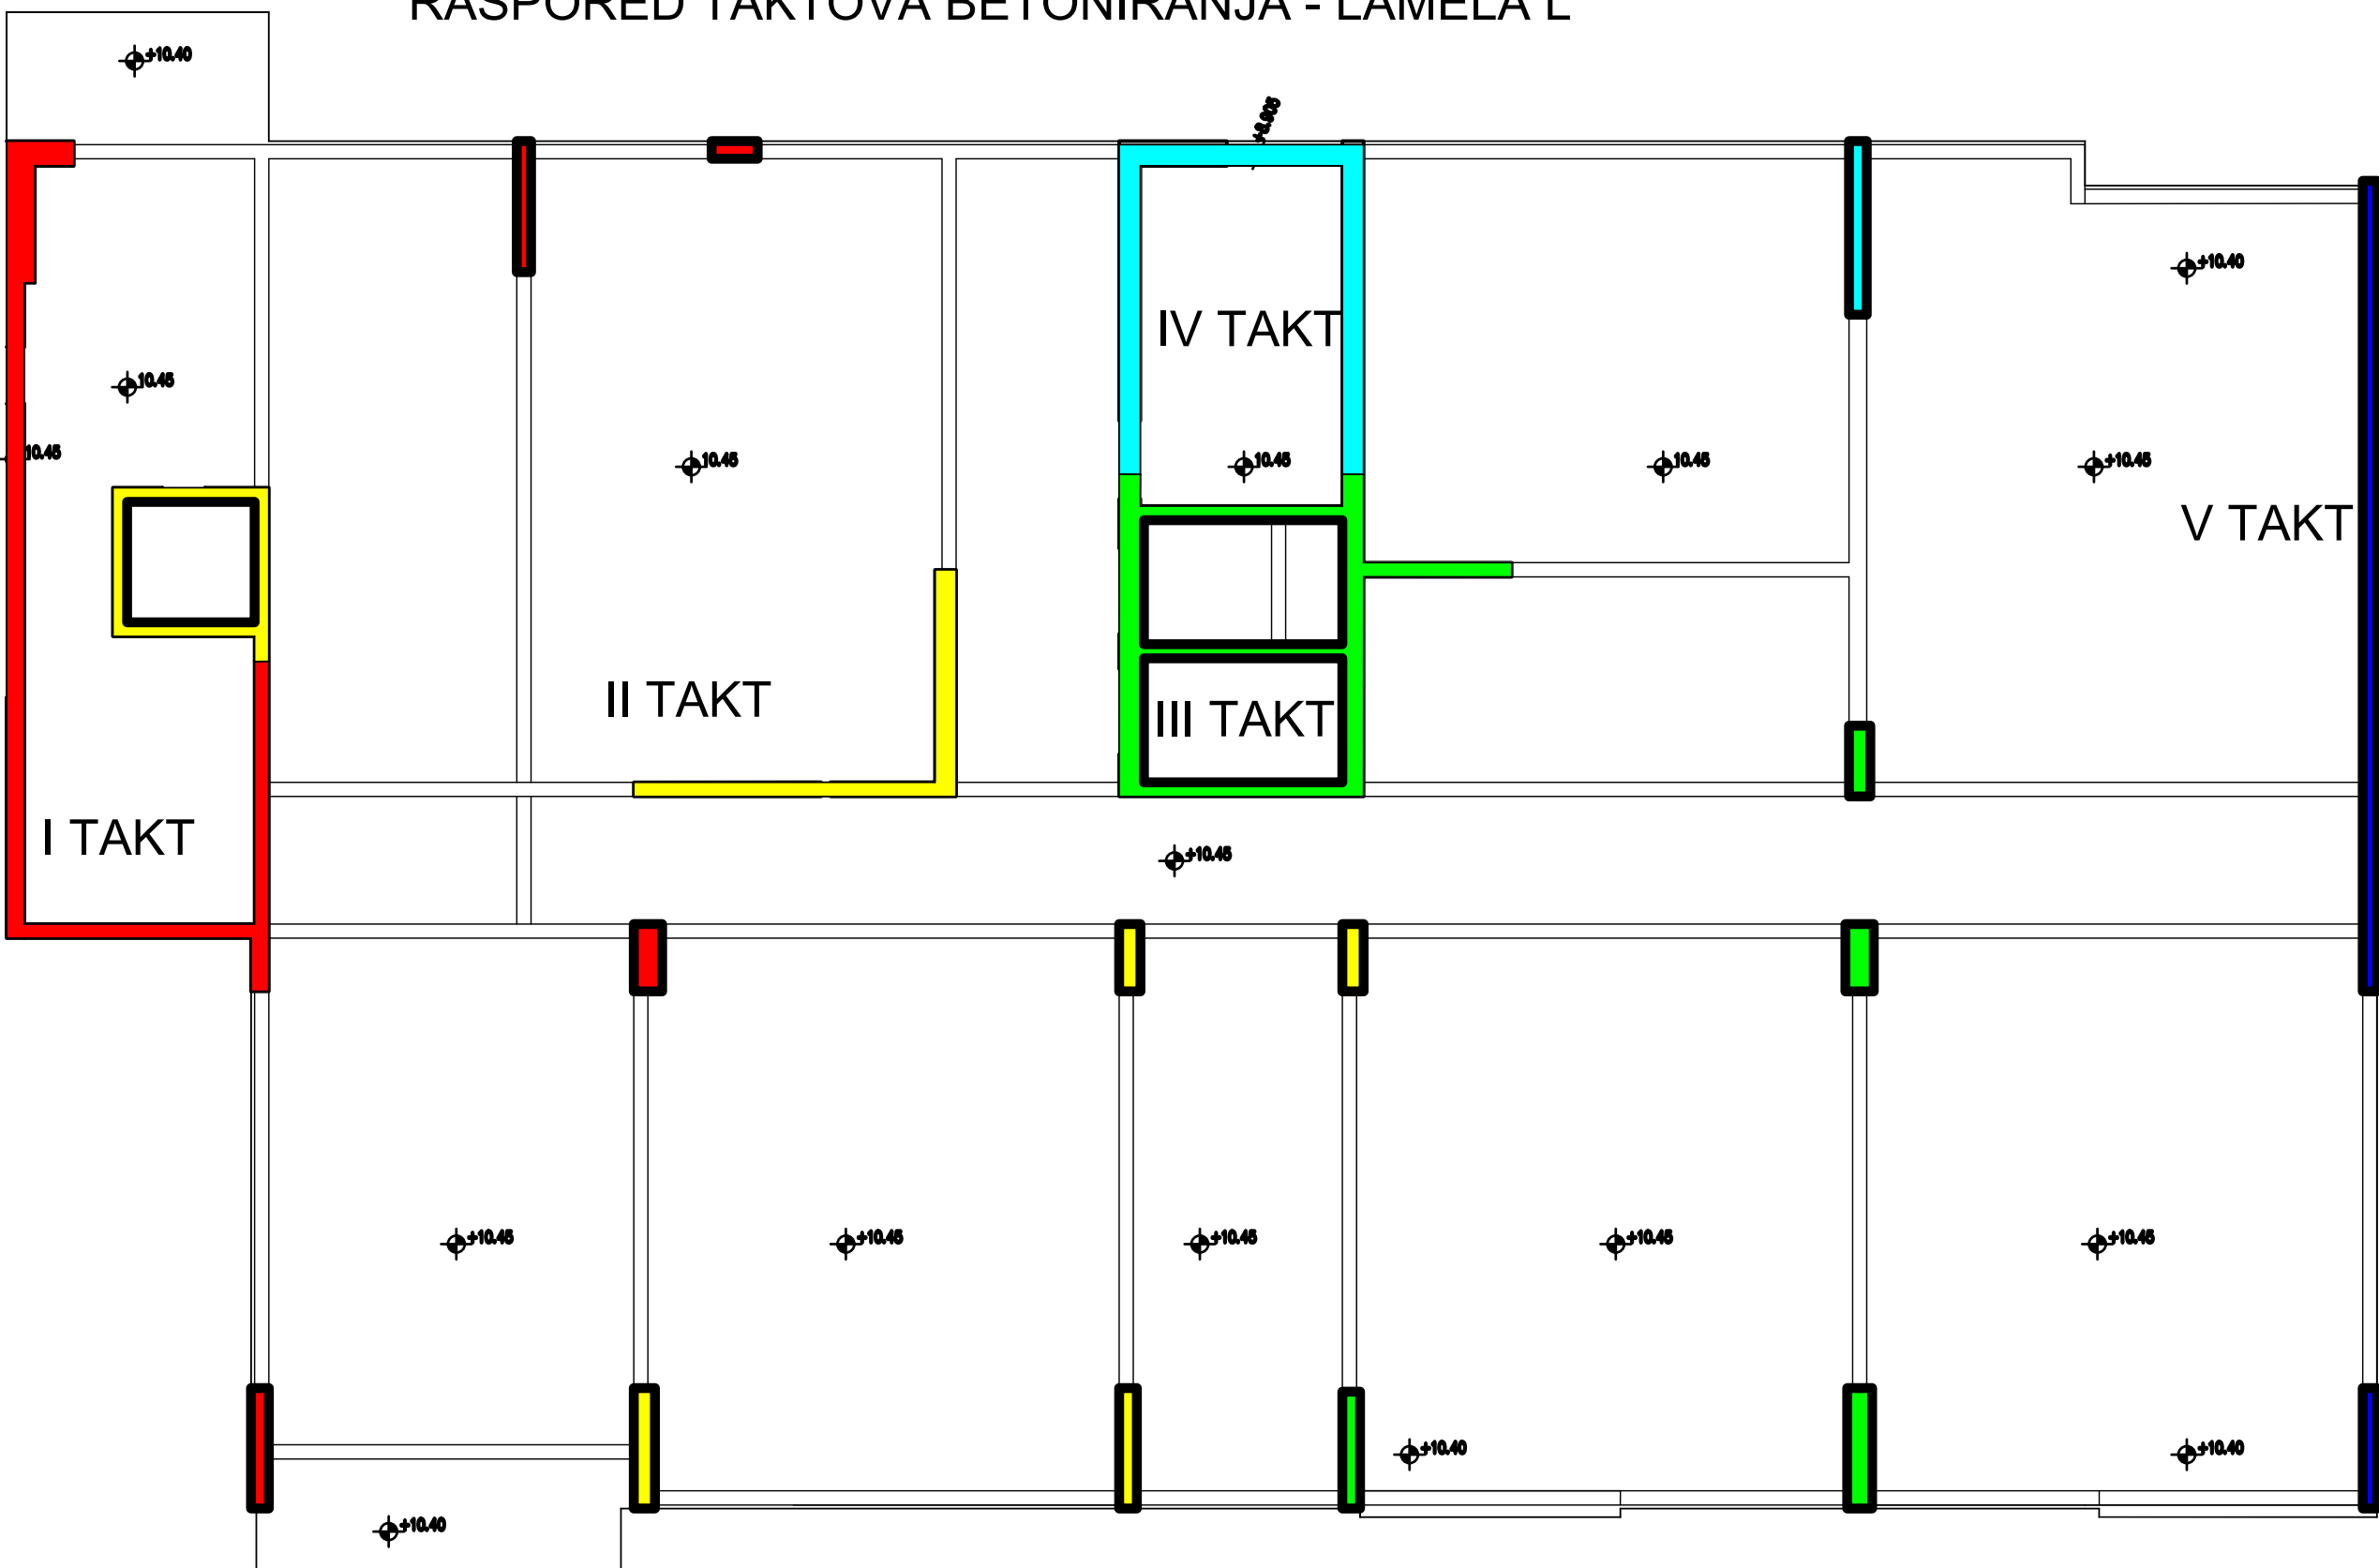

RASPORED TAKTOVA BETONIRANJA - LAMELA K

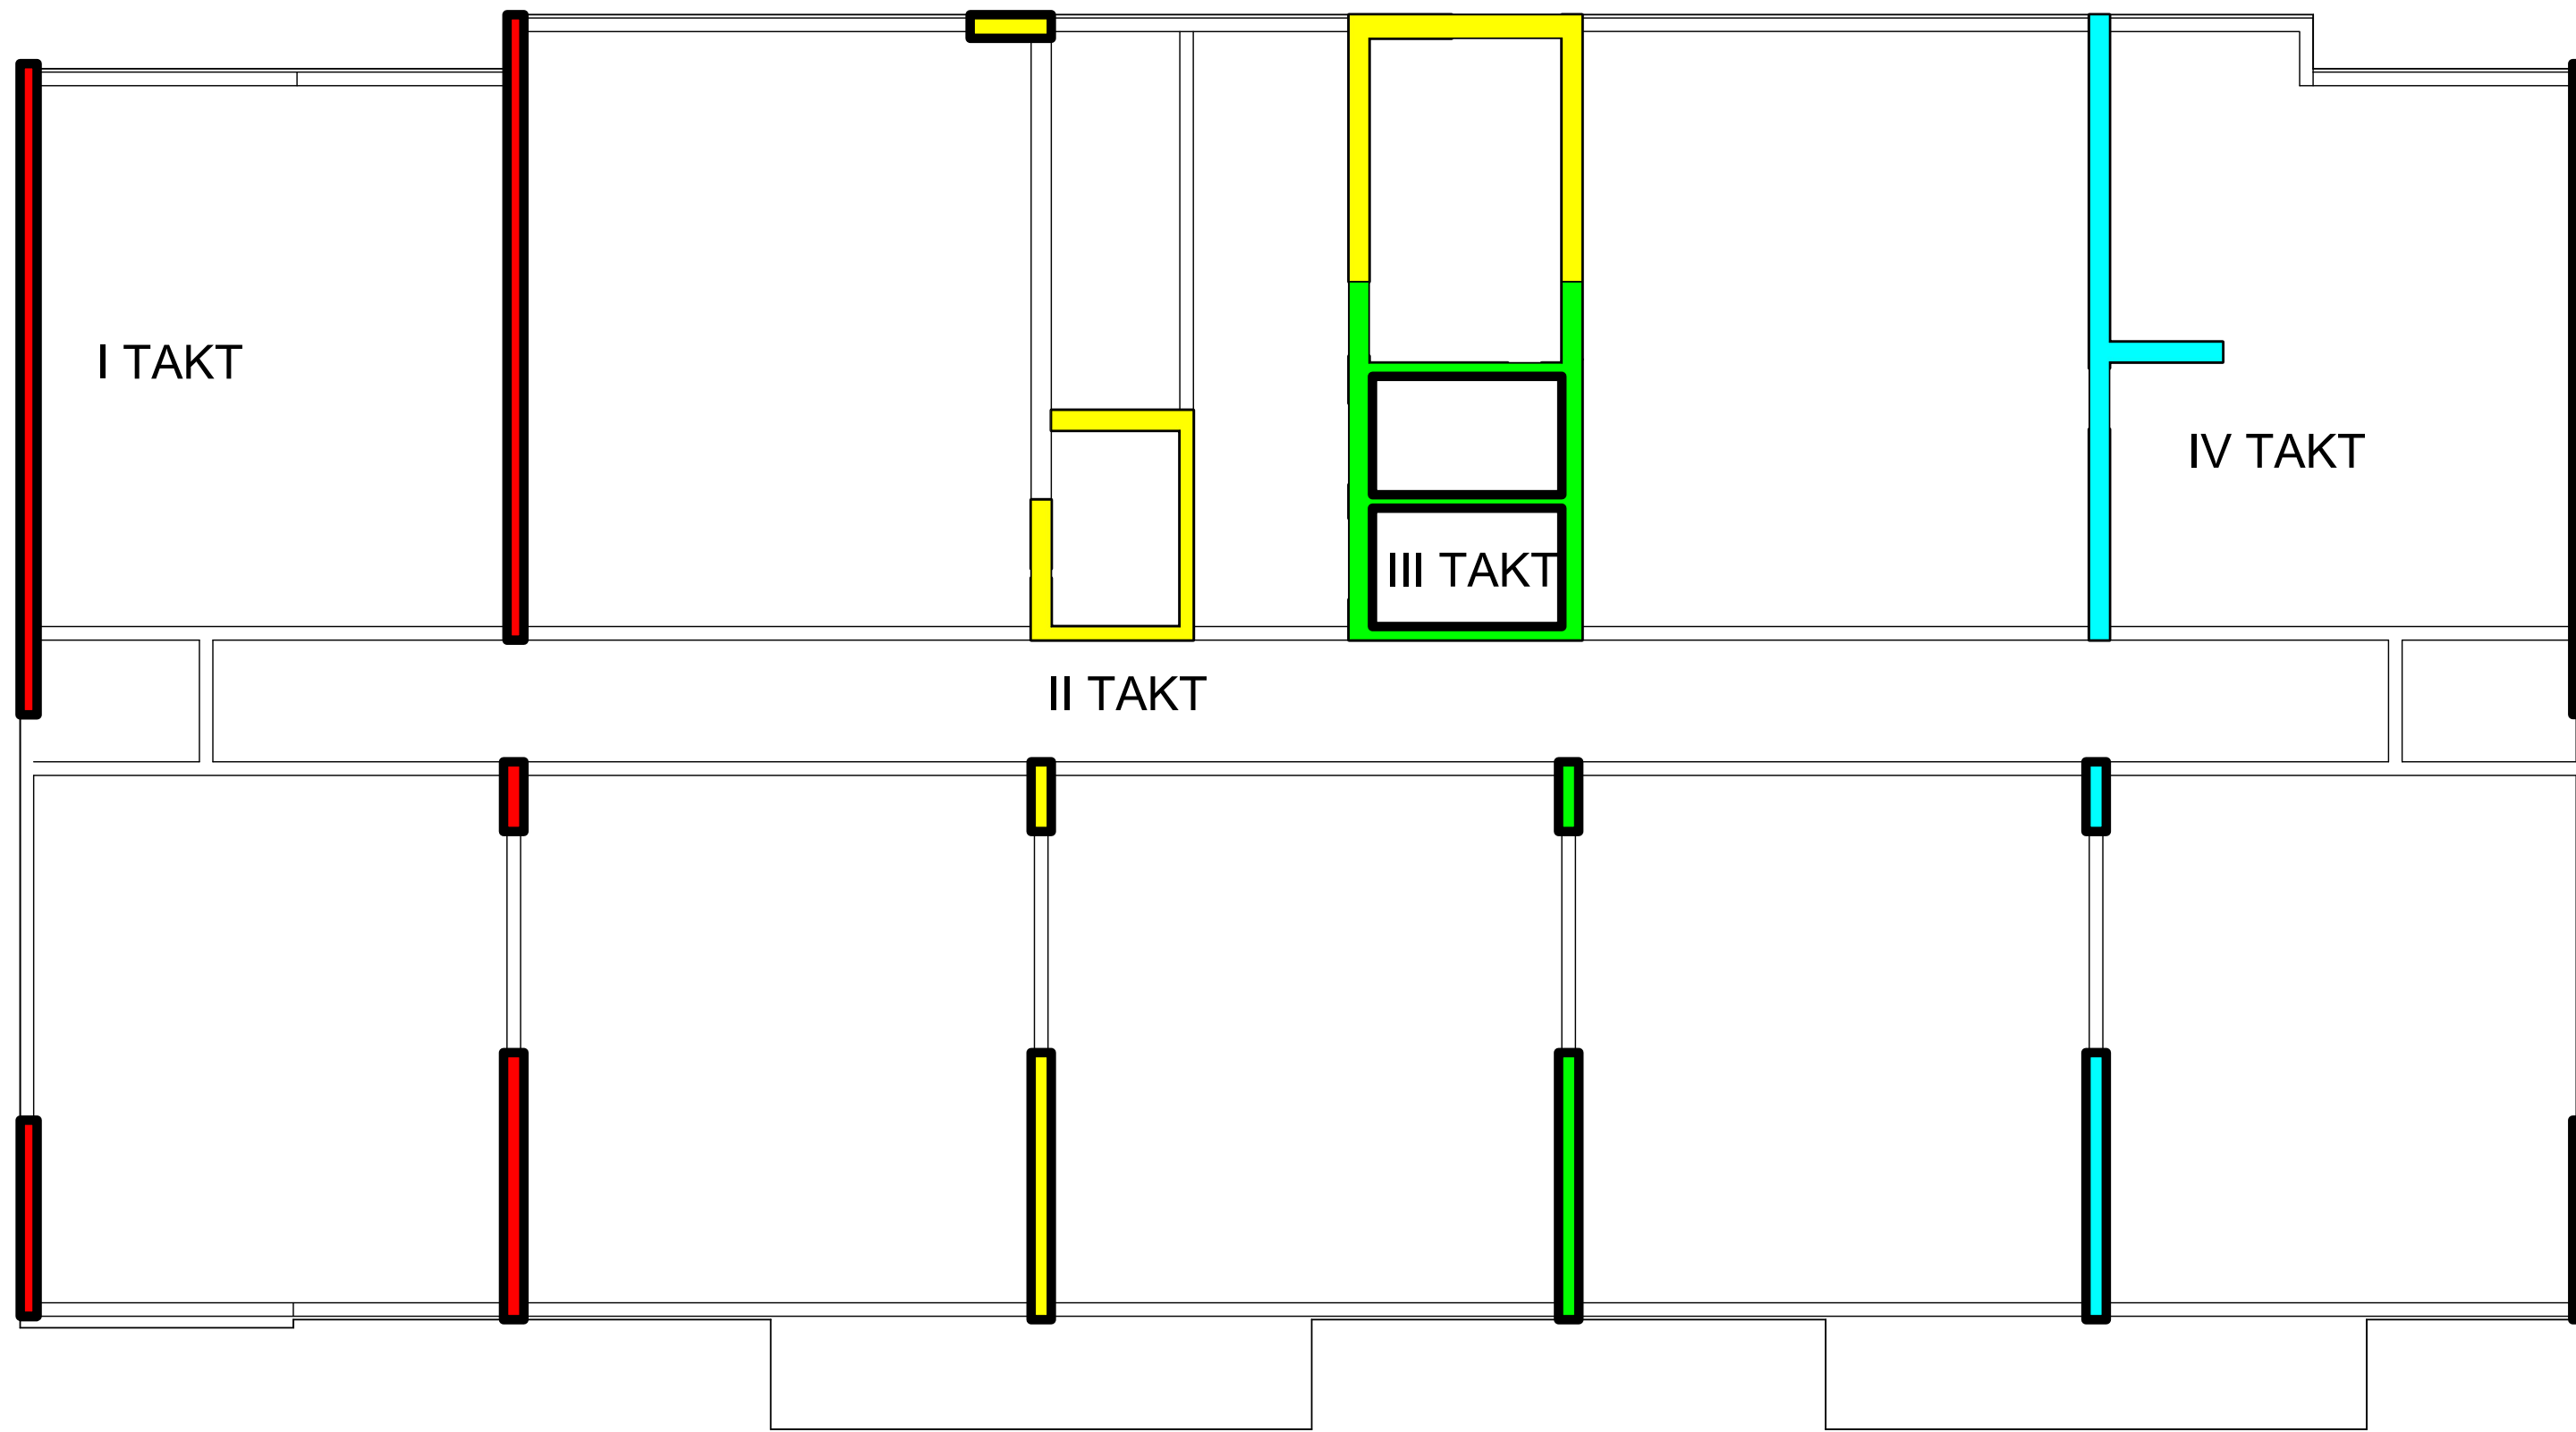

RASPORED TAKTOVA BETONIRANJA - LAMELA J

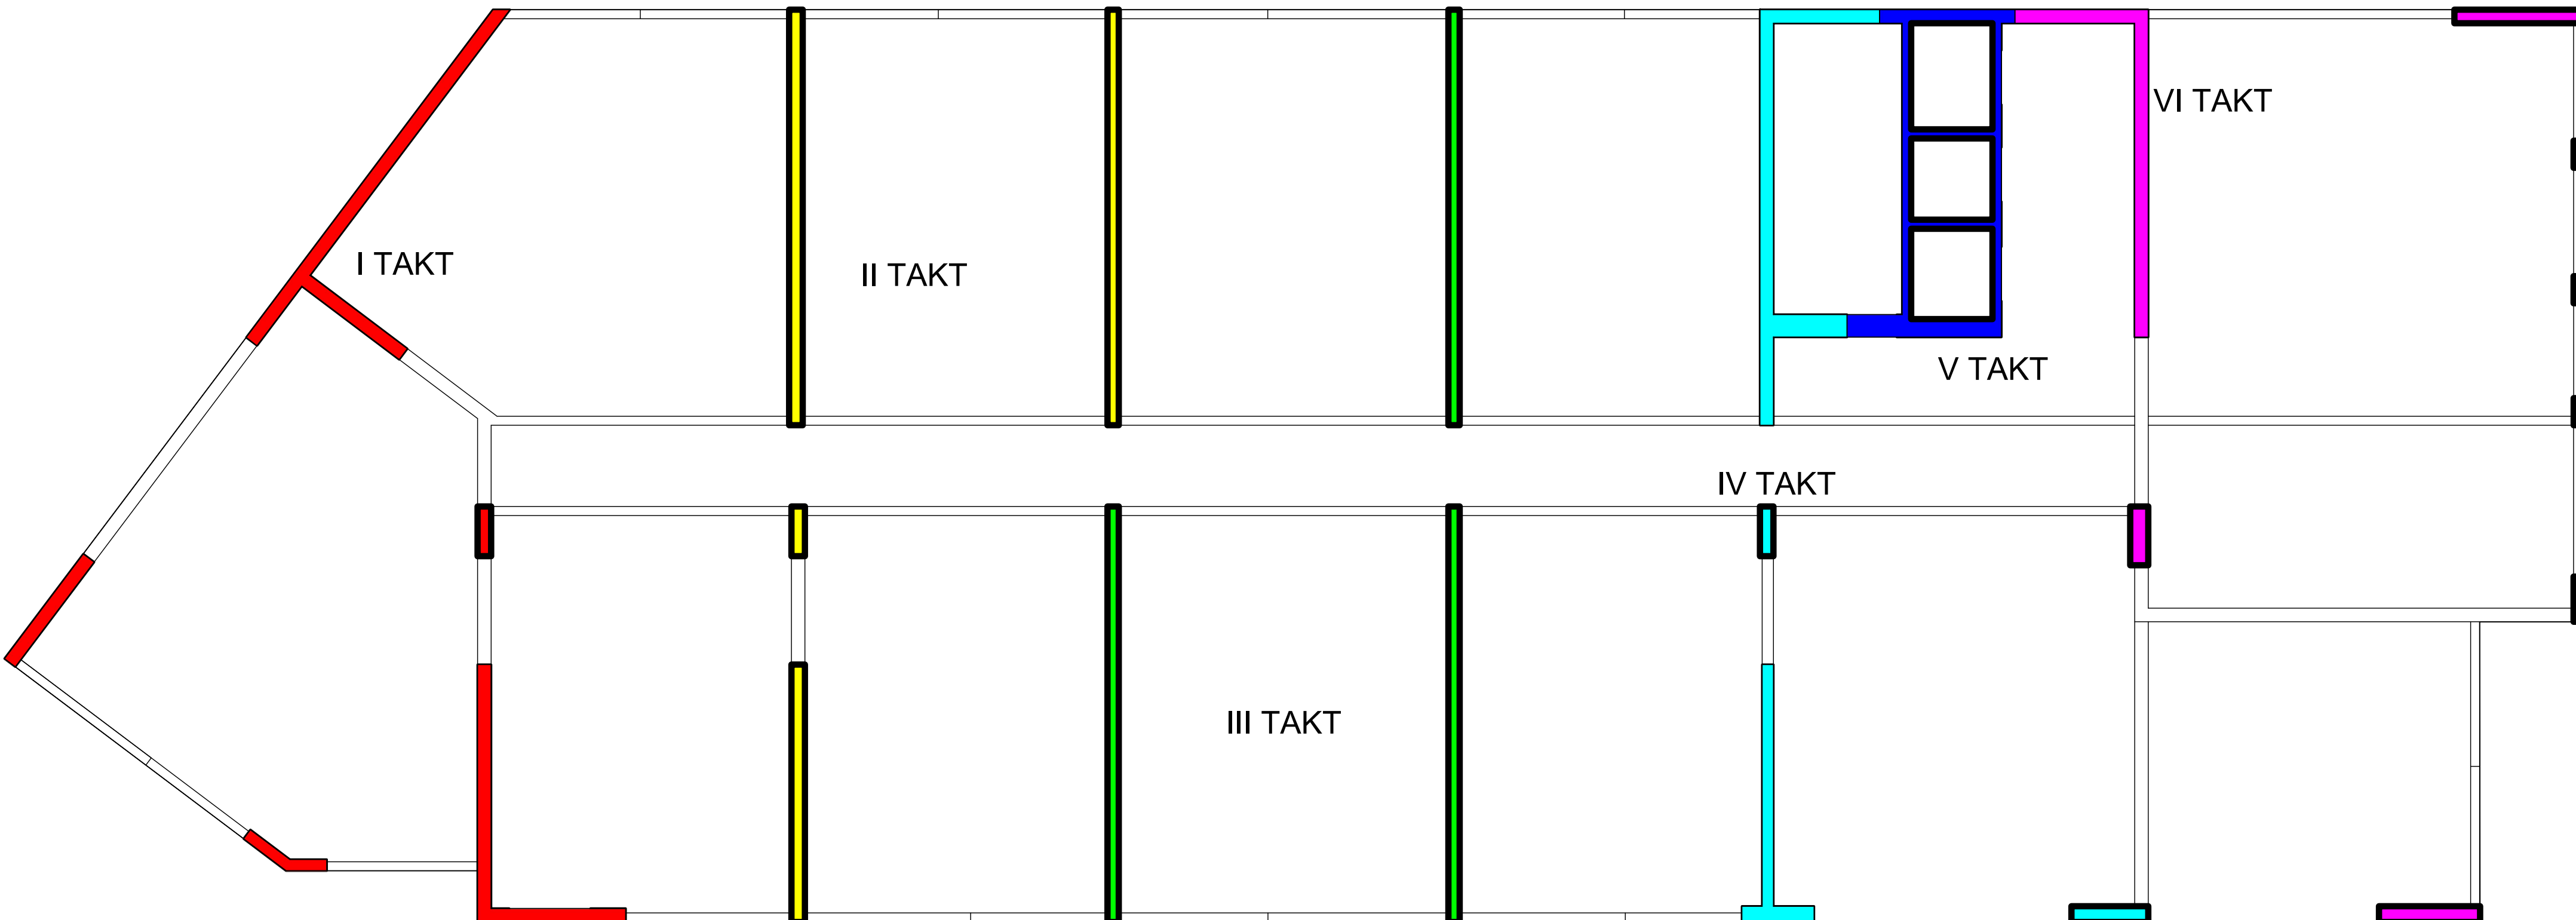

0 - Izrada: Jelena Ceskovic 09.12.2025 Provera: Goran Jasovic 10.12.2025				
Preliminarni crtež Samo za potrebe ponude				
PERI		PERI optate d.o.o. Šimanovci Zmaj Ognjenog Vuka 2 SR-22310 Šimanovci Tel.: (+381) 22 408-200		
Firma		Zop Inženjering d.o.o.	Ime	Datum
Projekat		Soul 64 faza 3 i 4	Izrada	Jelena Ceskovic 2025-12-09
Sadržaj		Nadzemna etaža Lamela JKL	Provera	Goran Jasovic 2025-12-10
Razmera		Broj crteža 53-0009693-A002	Autorsko pravo na ovaj crtež i prateću dokumentaciju zadržava firma PERI. Nije dozvoljeno njihovo umnožavanje od strane drugih lica, naročito konkurencije, bez naše saglasnosti.	
1:50		List 2	Revizija 0	