

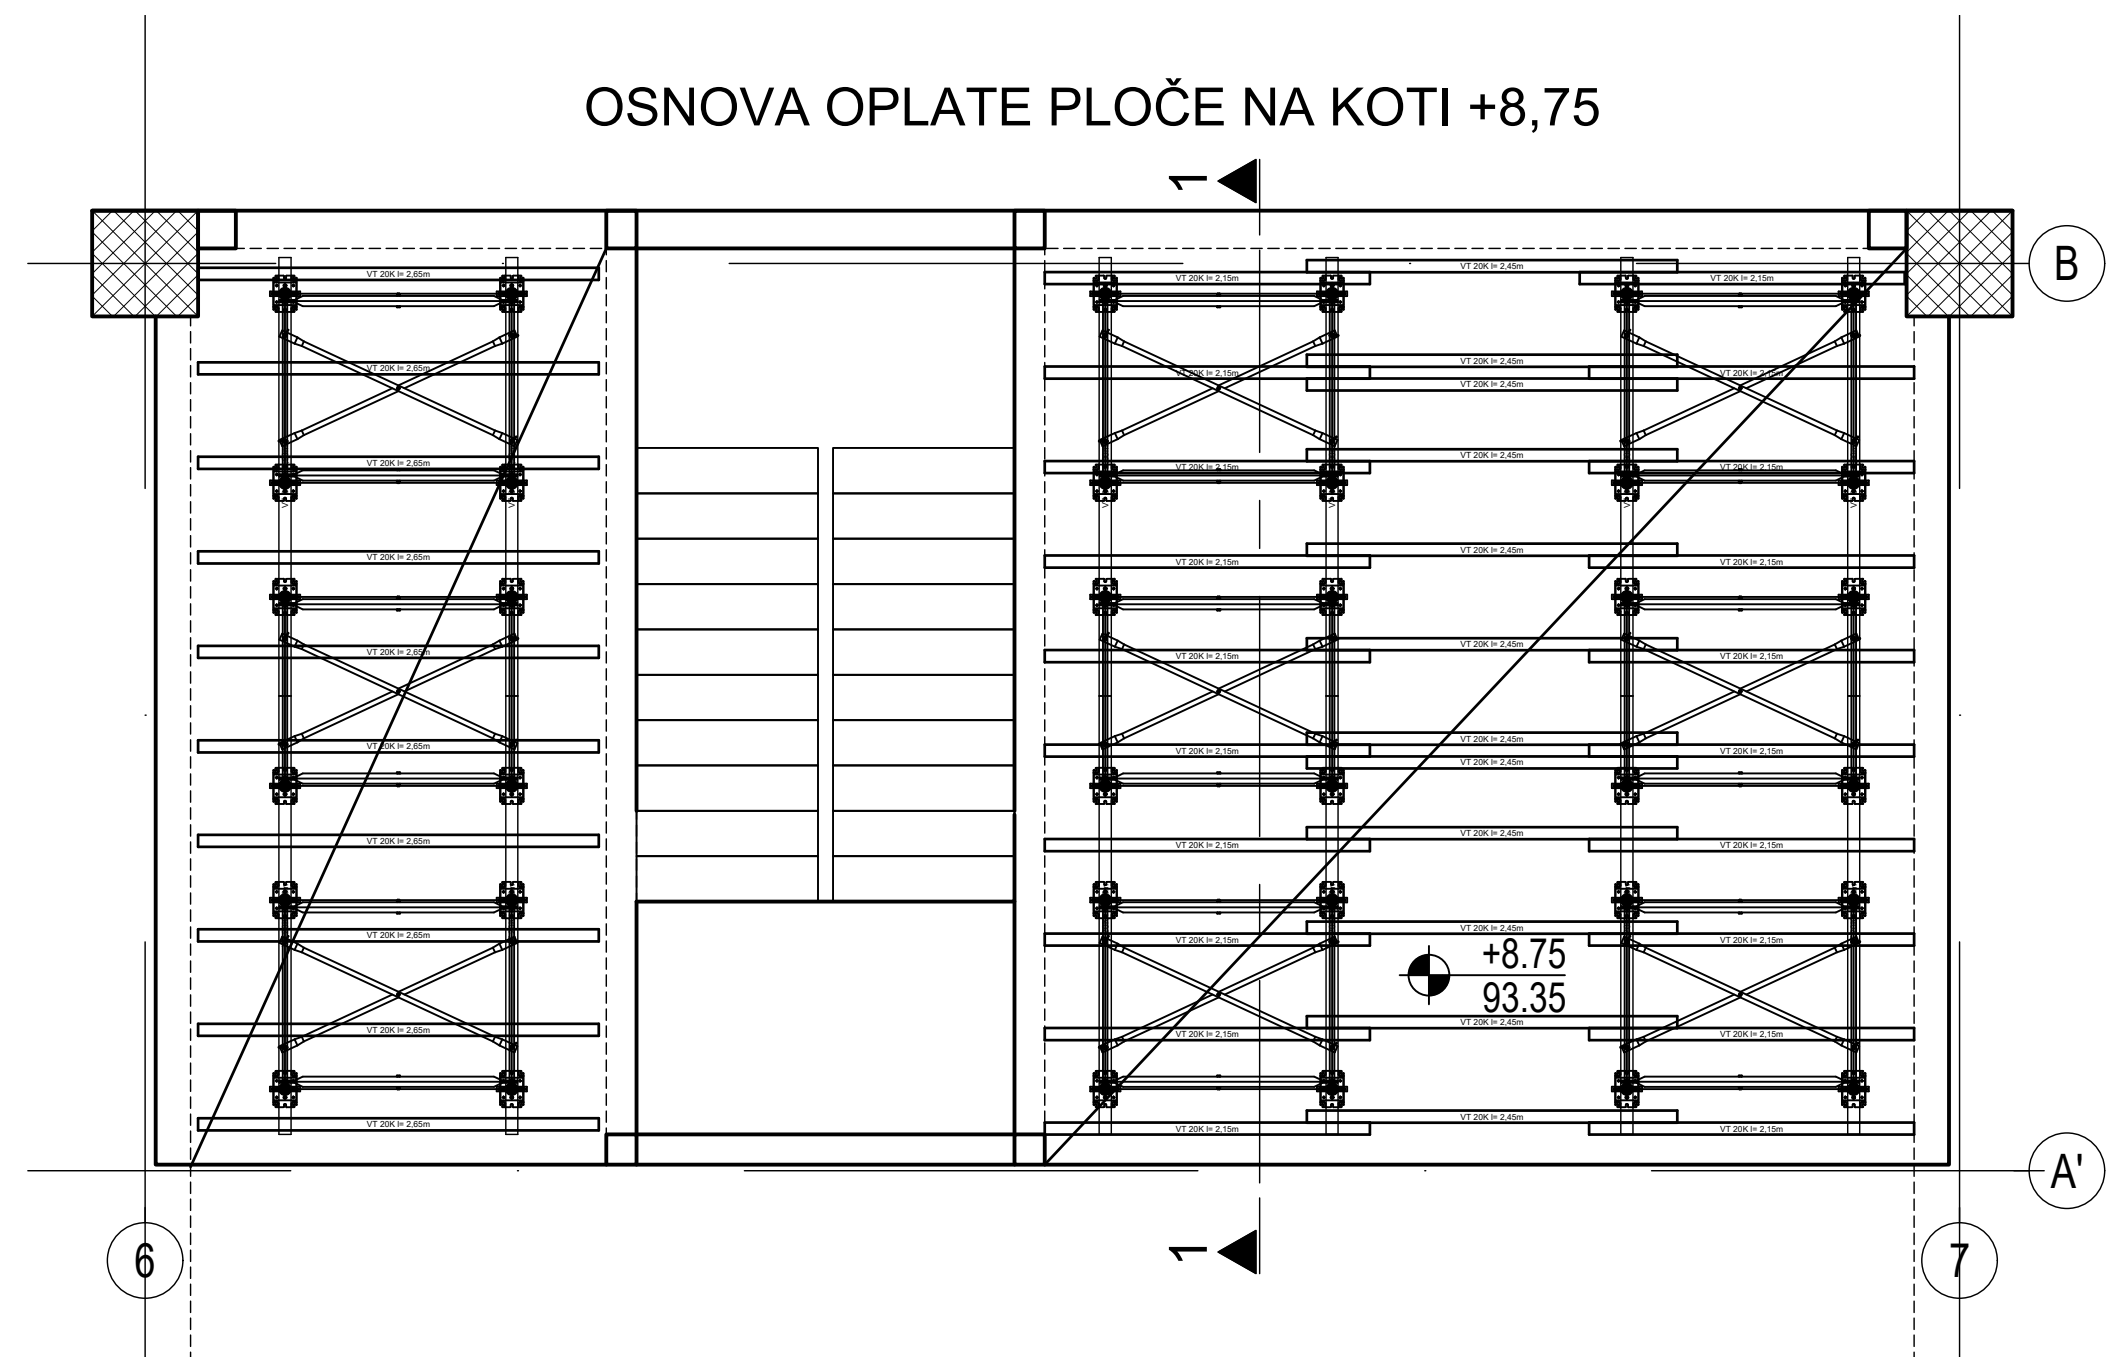


PLAN POTKONSTRUKCIJE PLOČA NA KOTAMA +4,75 I 8,75 - SISTEM PD 5

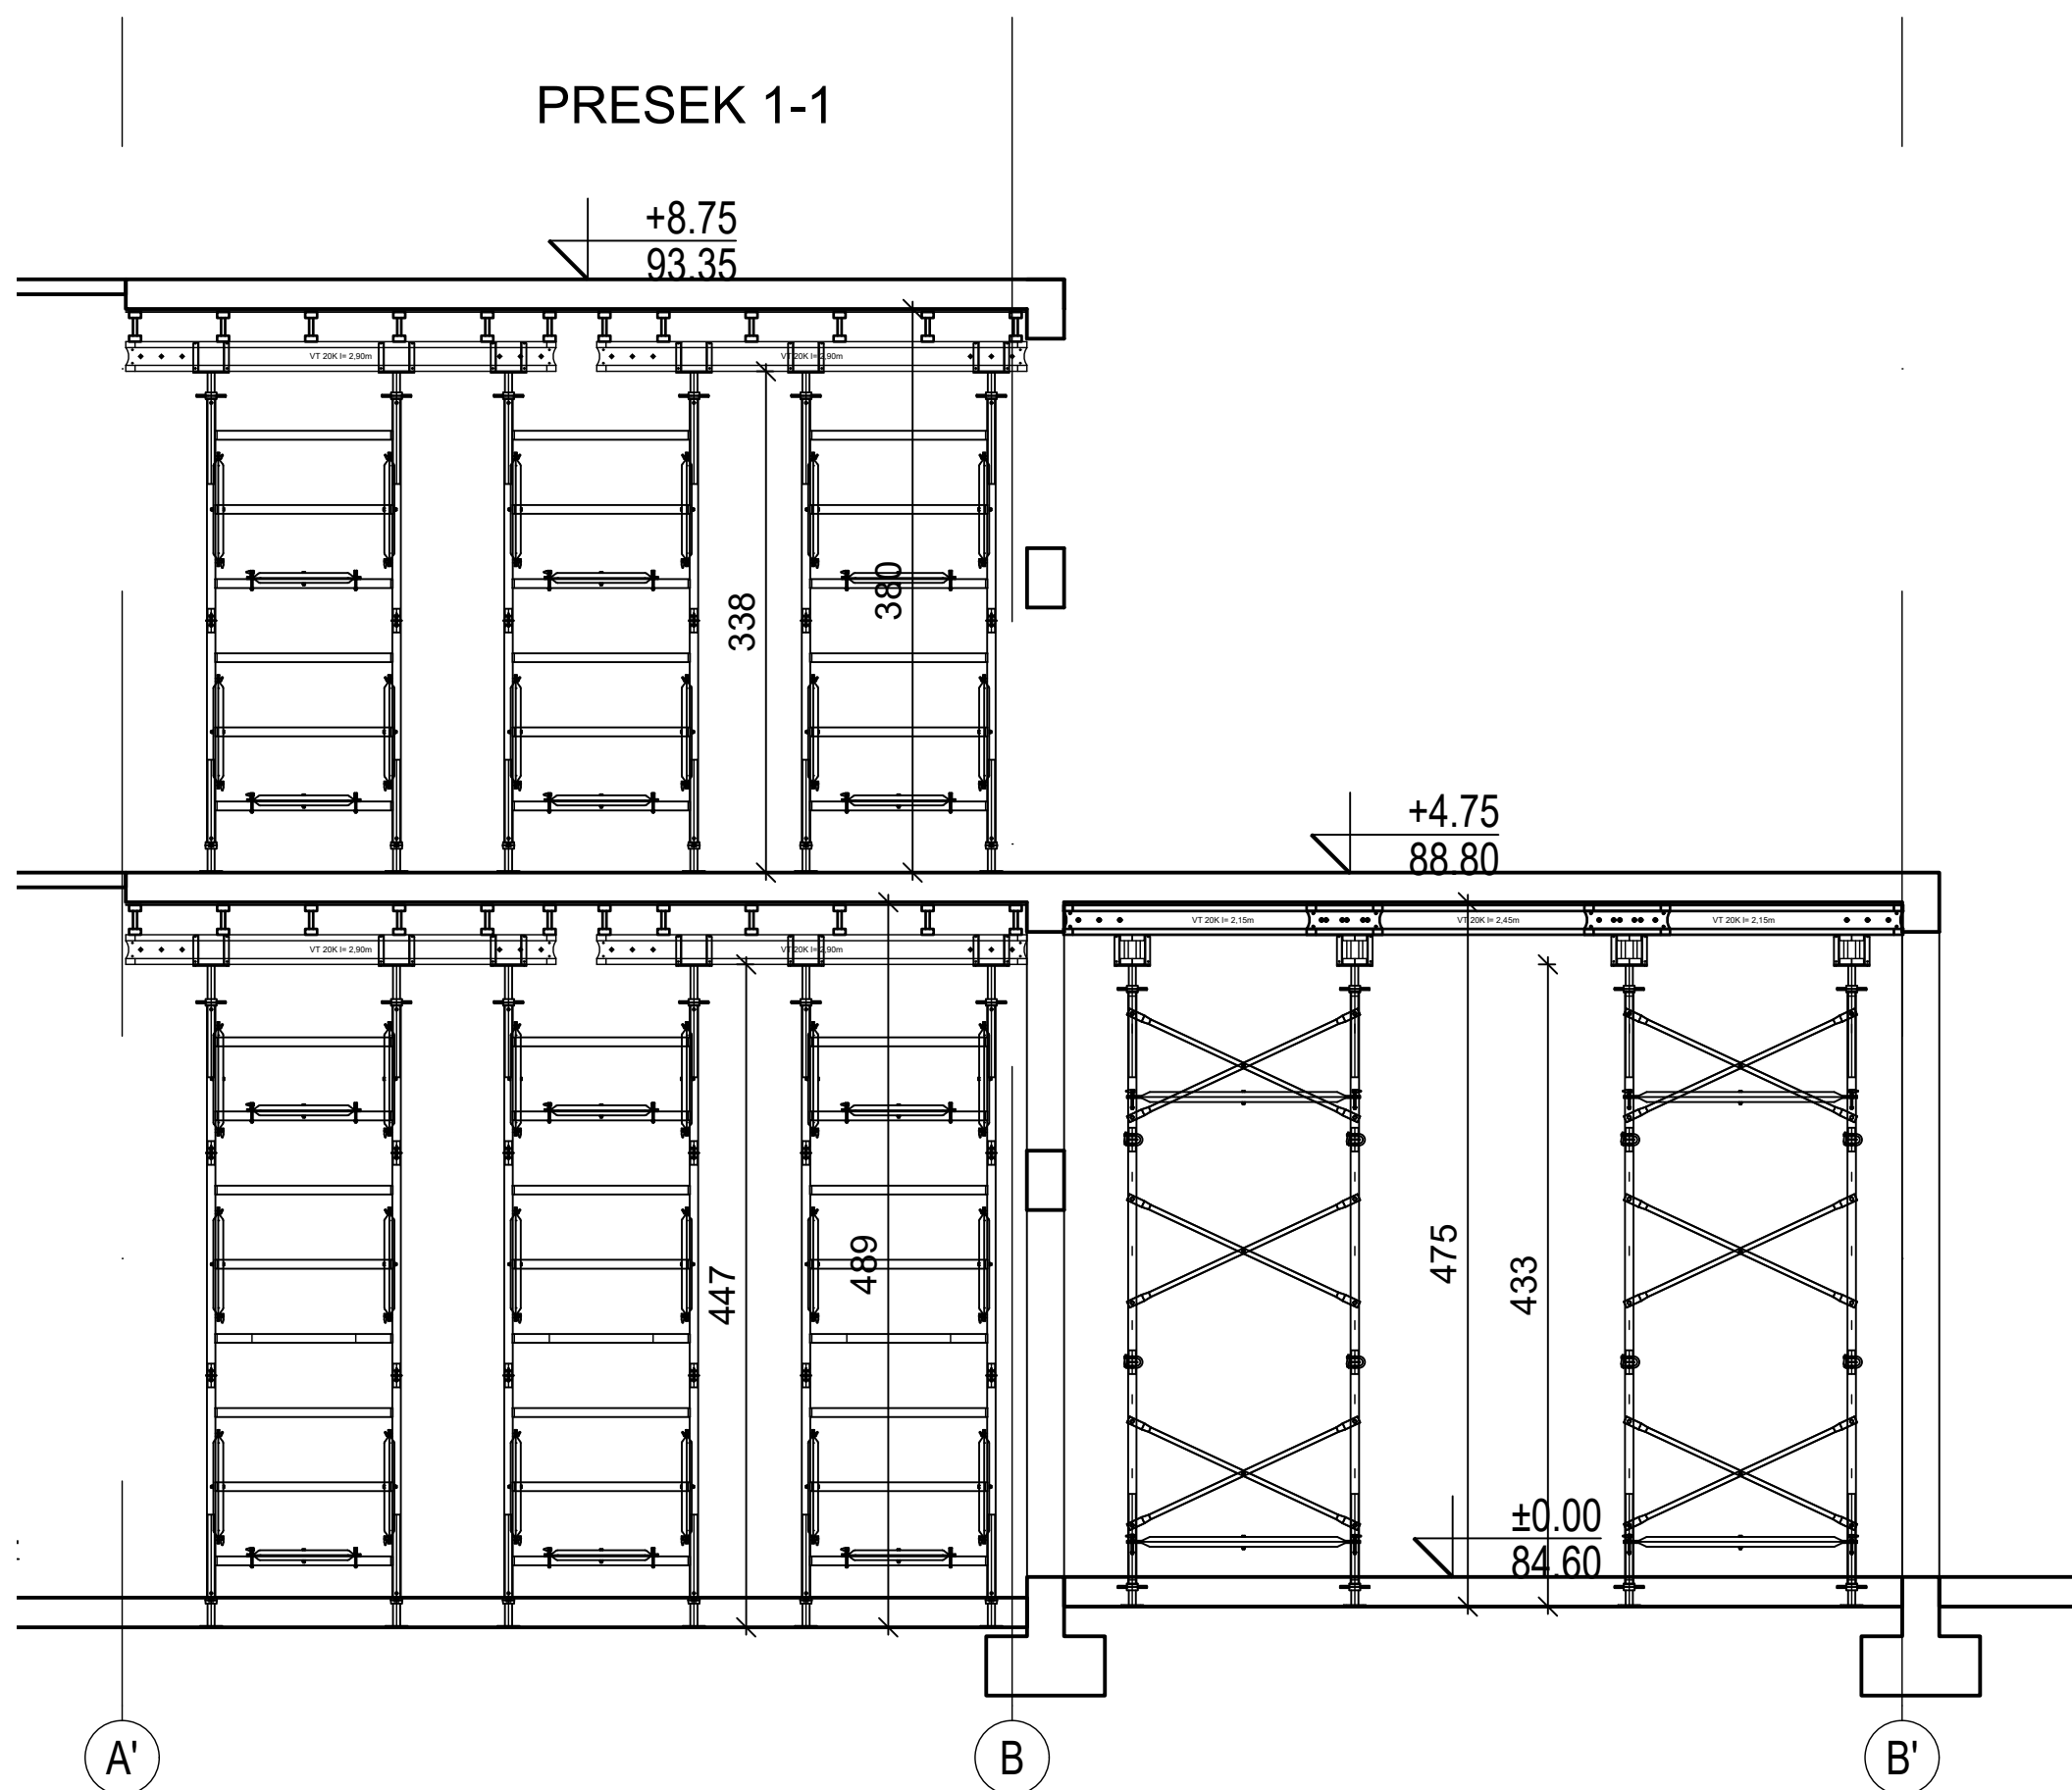

→ PD 5 toranj za podupiranje | PDF brošura
https://link.peri.rs/PD_5_toranj-brosura

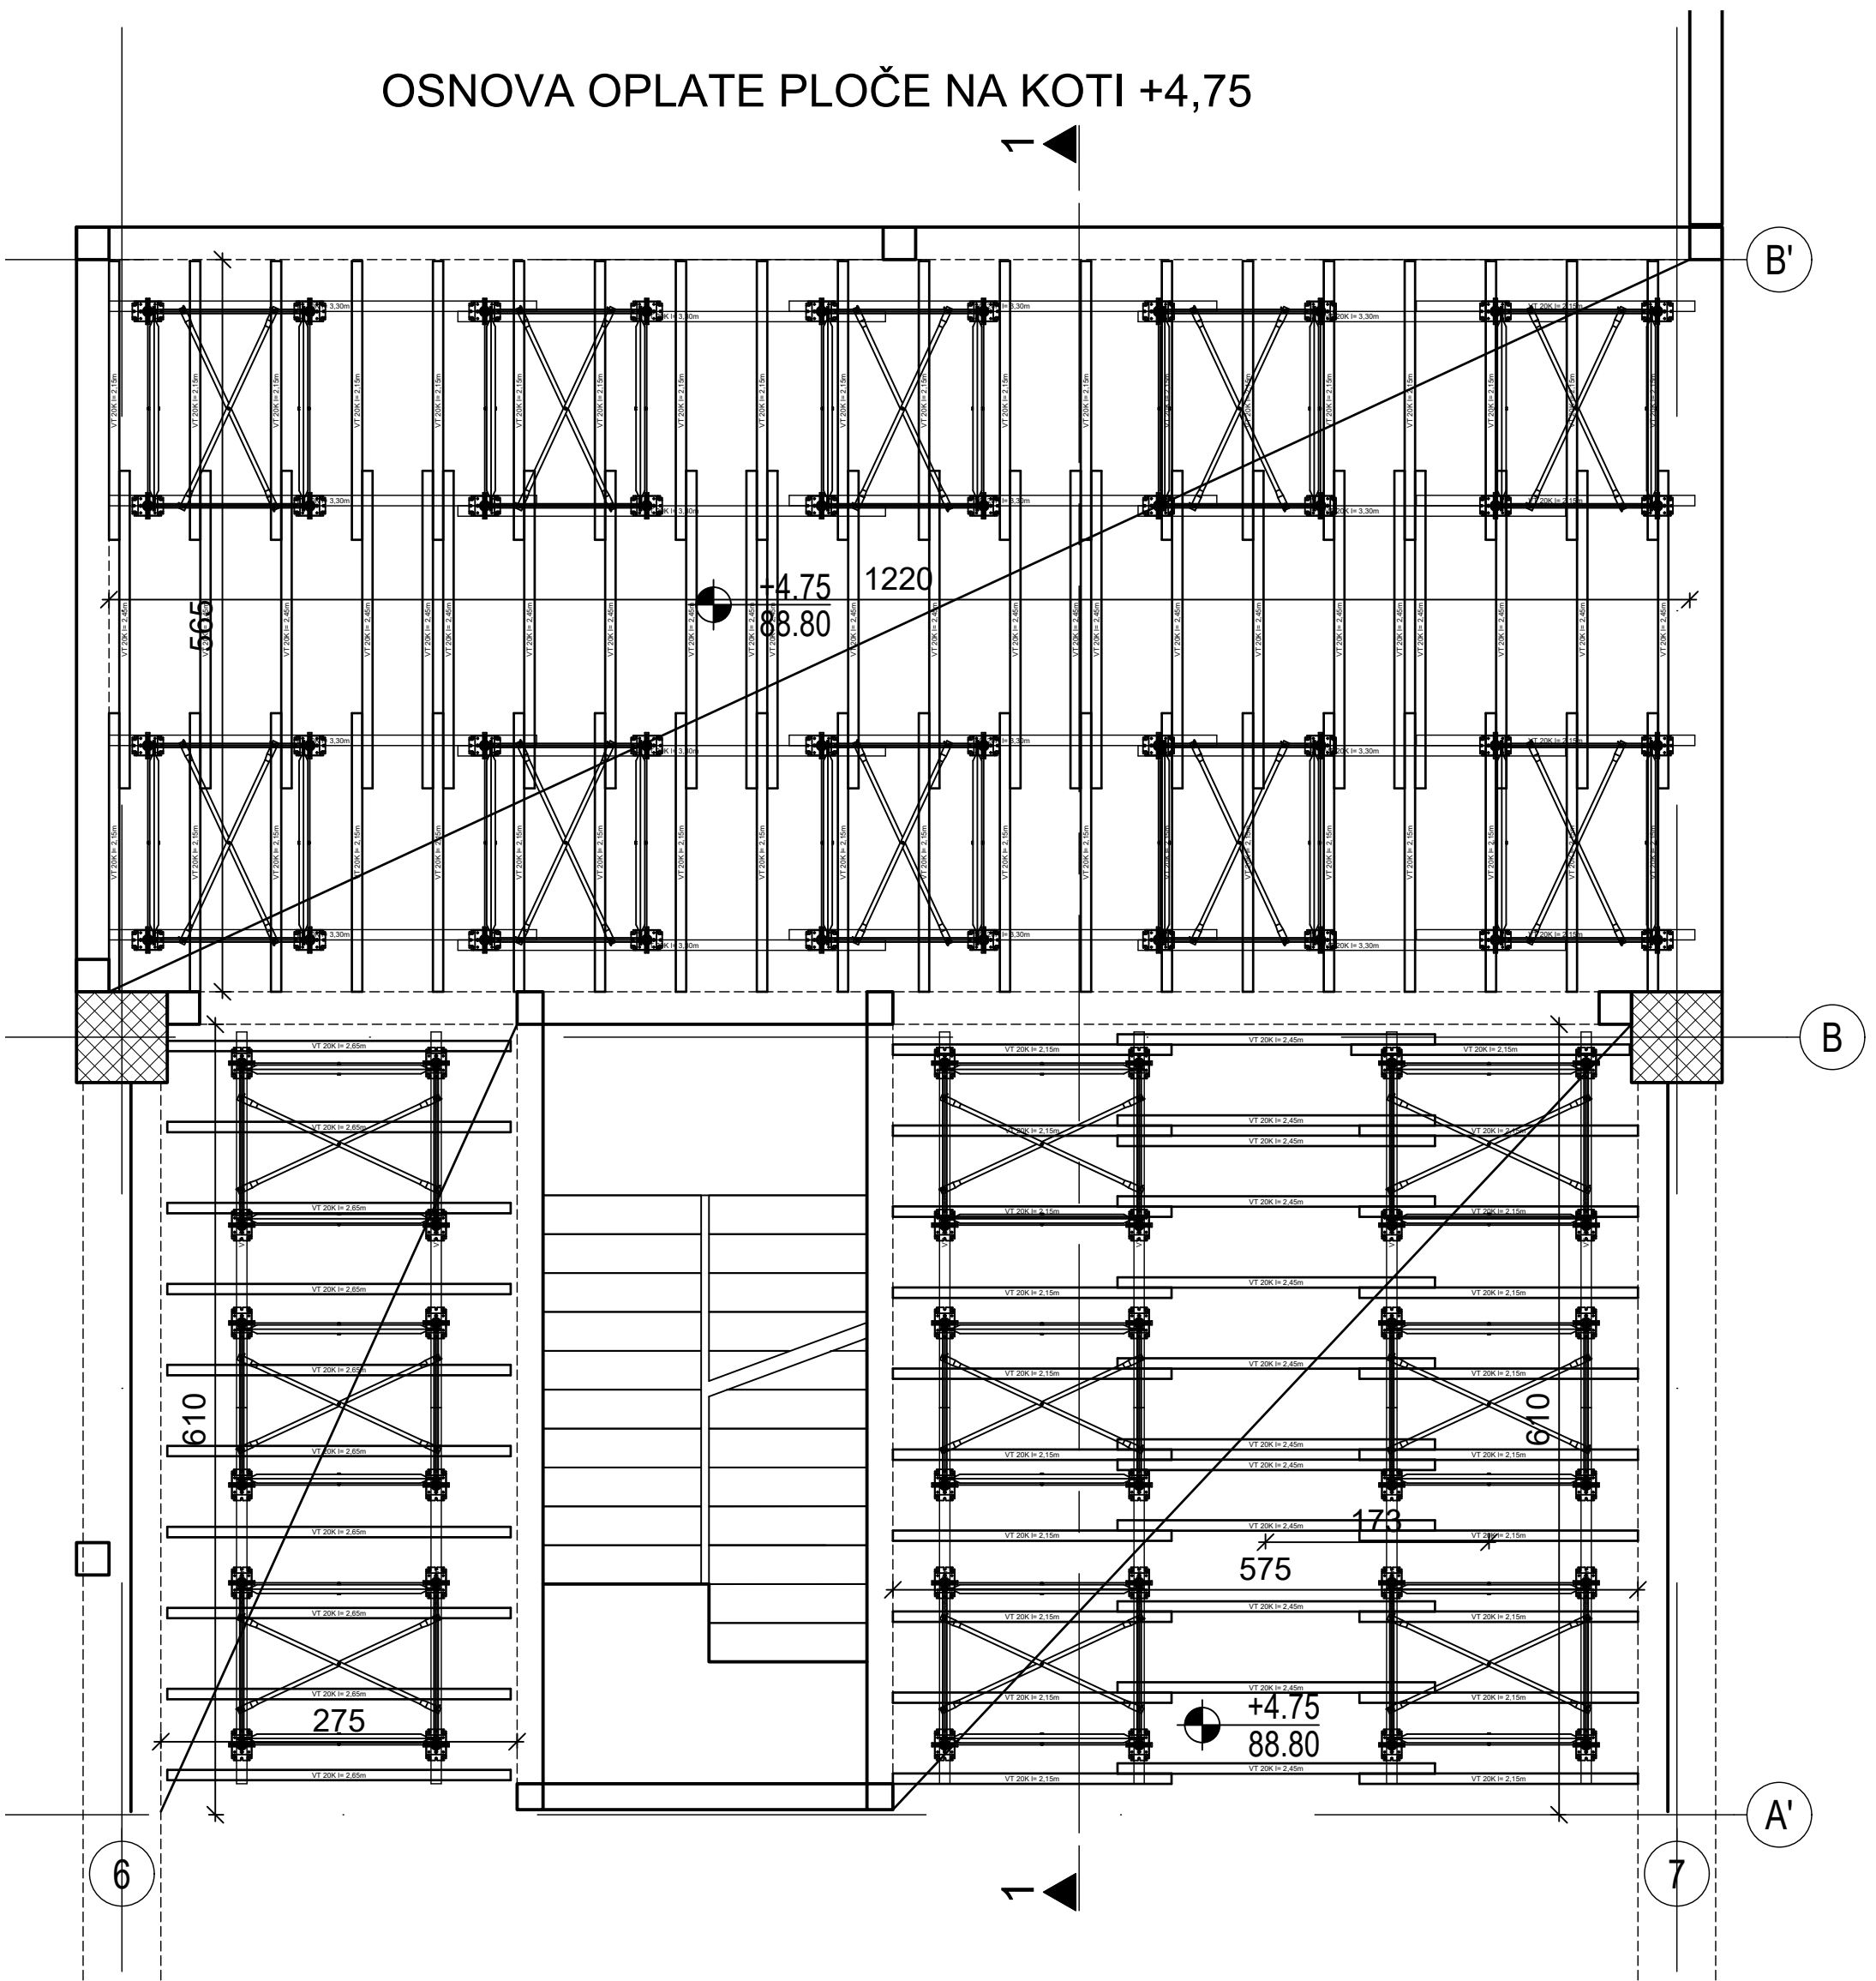

0 - | Izrada: Milan Ilić 10.12.2025 | Provera: Goran Jasović 11.12.2025

Preliminarni crtež
Samo za potrebe ponude

PERI	PERI oplate d.o.o. Šimanovci Zmajeva Ognjenog Vuka 2 SR-22310 Šimanovci Tel.: (+381) 22 408-200	Fax: (+381) 22 408-250 office@peri.rs
-------------	--	--

Firma	Resa Gradnja	Ime	Datum
Projekat	Doncafe-Hala	Izrada	Milan Ilić 2025-12-10
Sadržaj	Plan oplate ploča na kotama +4,75 i +8,75 PD 5	Provera	Goran Jasović 2025-12-11
Razmera	Broj crteža 53-0009735-A001	Revizija	0

Autorsko pravo na ovaj crtež i prateću dokumentaciju zadržava firma PERI. Nije dozvoljeno njihovo umnožavanje od strane drugih lica, naročito konkurencije, bez naše saglasnosti.