

PLAN MONTAŽE RCS-P ZAŠTITNIH PANELA-SISTEM RCS

RCS-P23

SPREGOVI ZA DEJSTVO VETRA

VEZA 1

Šraf M12x140 8,8.poc. (110598)

2 KOM.

Podloška ISO7093-1 200 HV A 12 (750350) ©

4 KOM.

Matica ISO4032 M12-8, poc. (710330)

2 KOM.

VEZA 2

SCHR.ISO4017-M12X240-8.8-VZ (110599)

1 KOM.

Podloška ISO7093-1 200 HV A 12 (750350) ©

1 KOM.

Matica ISO4032 M12-8, poc. (710330)

1 KOM.

Šraf TSS-TORX 6x80 (024690)

1kom / 20cm

VEZA 3

SCHR.ISO4017-M12X240-8.8-VZ (110599)

1 KOM.

Podloška ISO7093-1 200 HV A 12 (750350) ©

1 KOM.

Matica ISO4032 M12-8, poc. (710330)

1 KOM.

Šraf TSS-TORX 6x80 (024690)

1kom / 20cm

VEZA 4

Šraf TSS-TORX 6x60 ZKS (110272)




1kom / 20cm

ŠPER: PERI BIRCH 2500x1250x18mm

RCS - P23

~3389kg

|                                            |  |   |  |  |
|--------------------------------------------|--|---|--|--|
| 0 - I Izrada: Slavko Mihajlovic 22.05.2019 |  |   |  |  |
| Crtež za montažu                           |  |   |  |  |
| Firma                                      |  | PERI oplata d.o.o. Šimanovci   |  |  |
| Projekat                                   |  | Zmajica Ognjenog Vuka 2<br>SR-22310 Šimanovci<br>Tel.: (+381) 22 408-200   |  |  |
| Sadržaj                                    |  | Izrada: Slavko Mihajlovic<br>Provera: Provera<br>Datum: 2019-05-22   |  |  |
| Razmera                                    |  | Autorsko pravo na ovaj crtež i prateću dokumentaciju zadržava firma PERI. Nije dozvoljeno njihovo umnožavanje od strane drugih lica, naročito konkurencije, bez naše saglasnosti. |  |  |
| Broj crteža                                |  | List   |  |  |
| 53-0004072-C003                            |  | 23   |  |  |
| Revizija                                   |  | 0   |  |  |

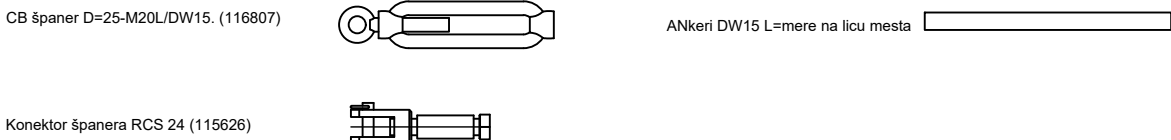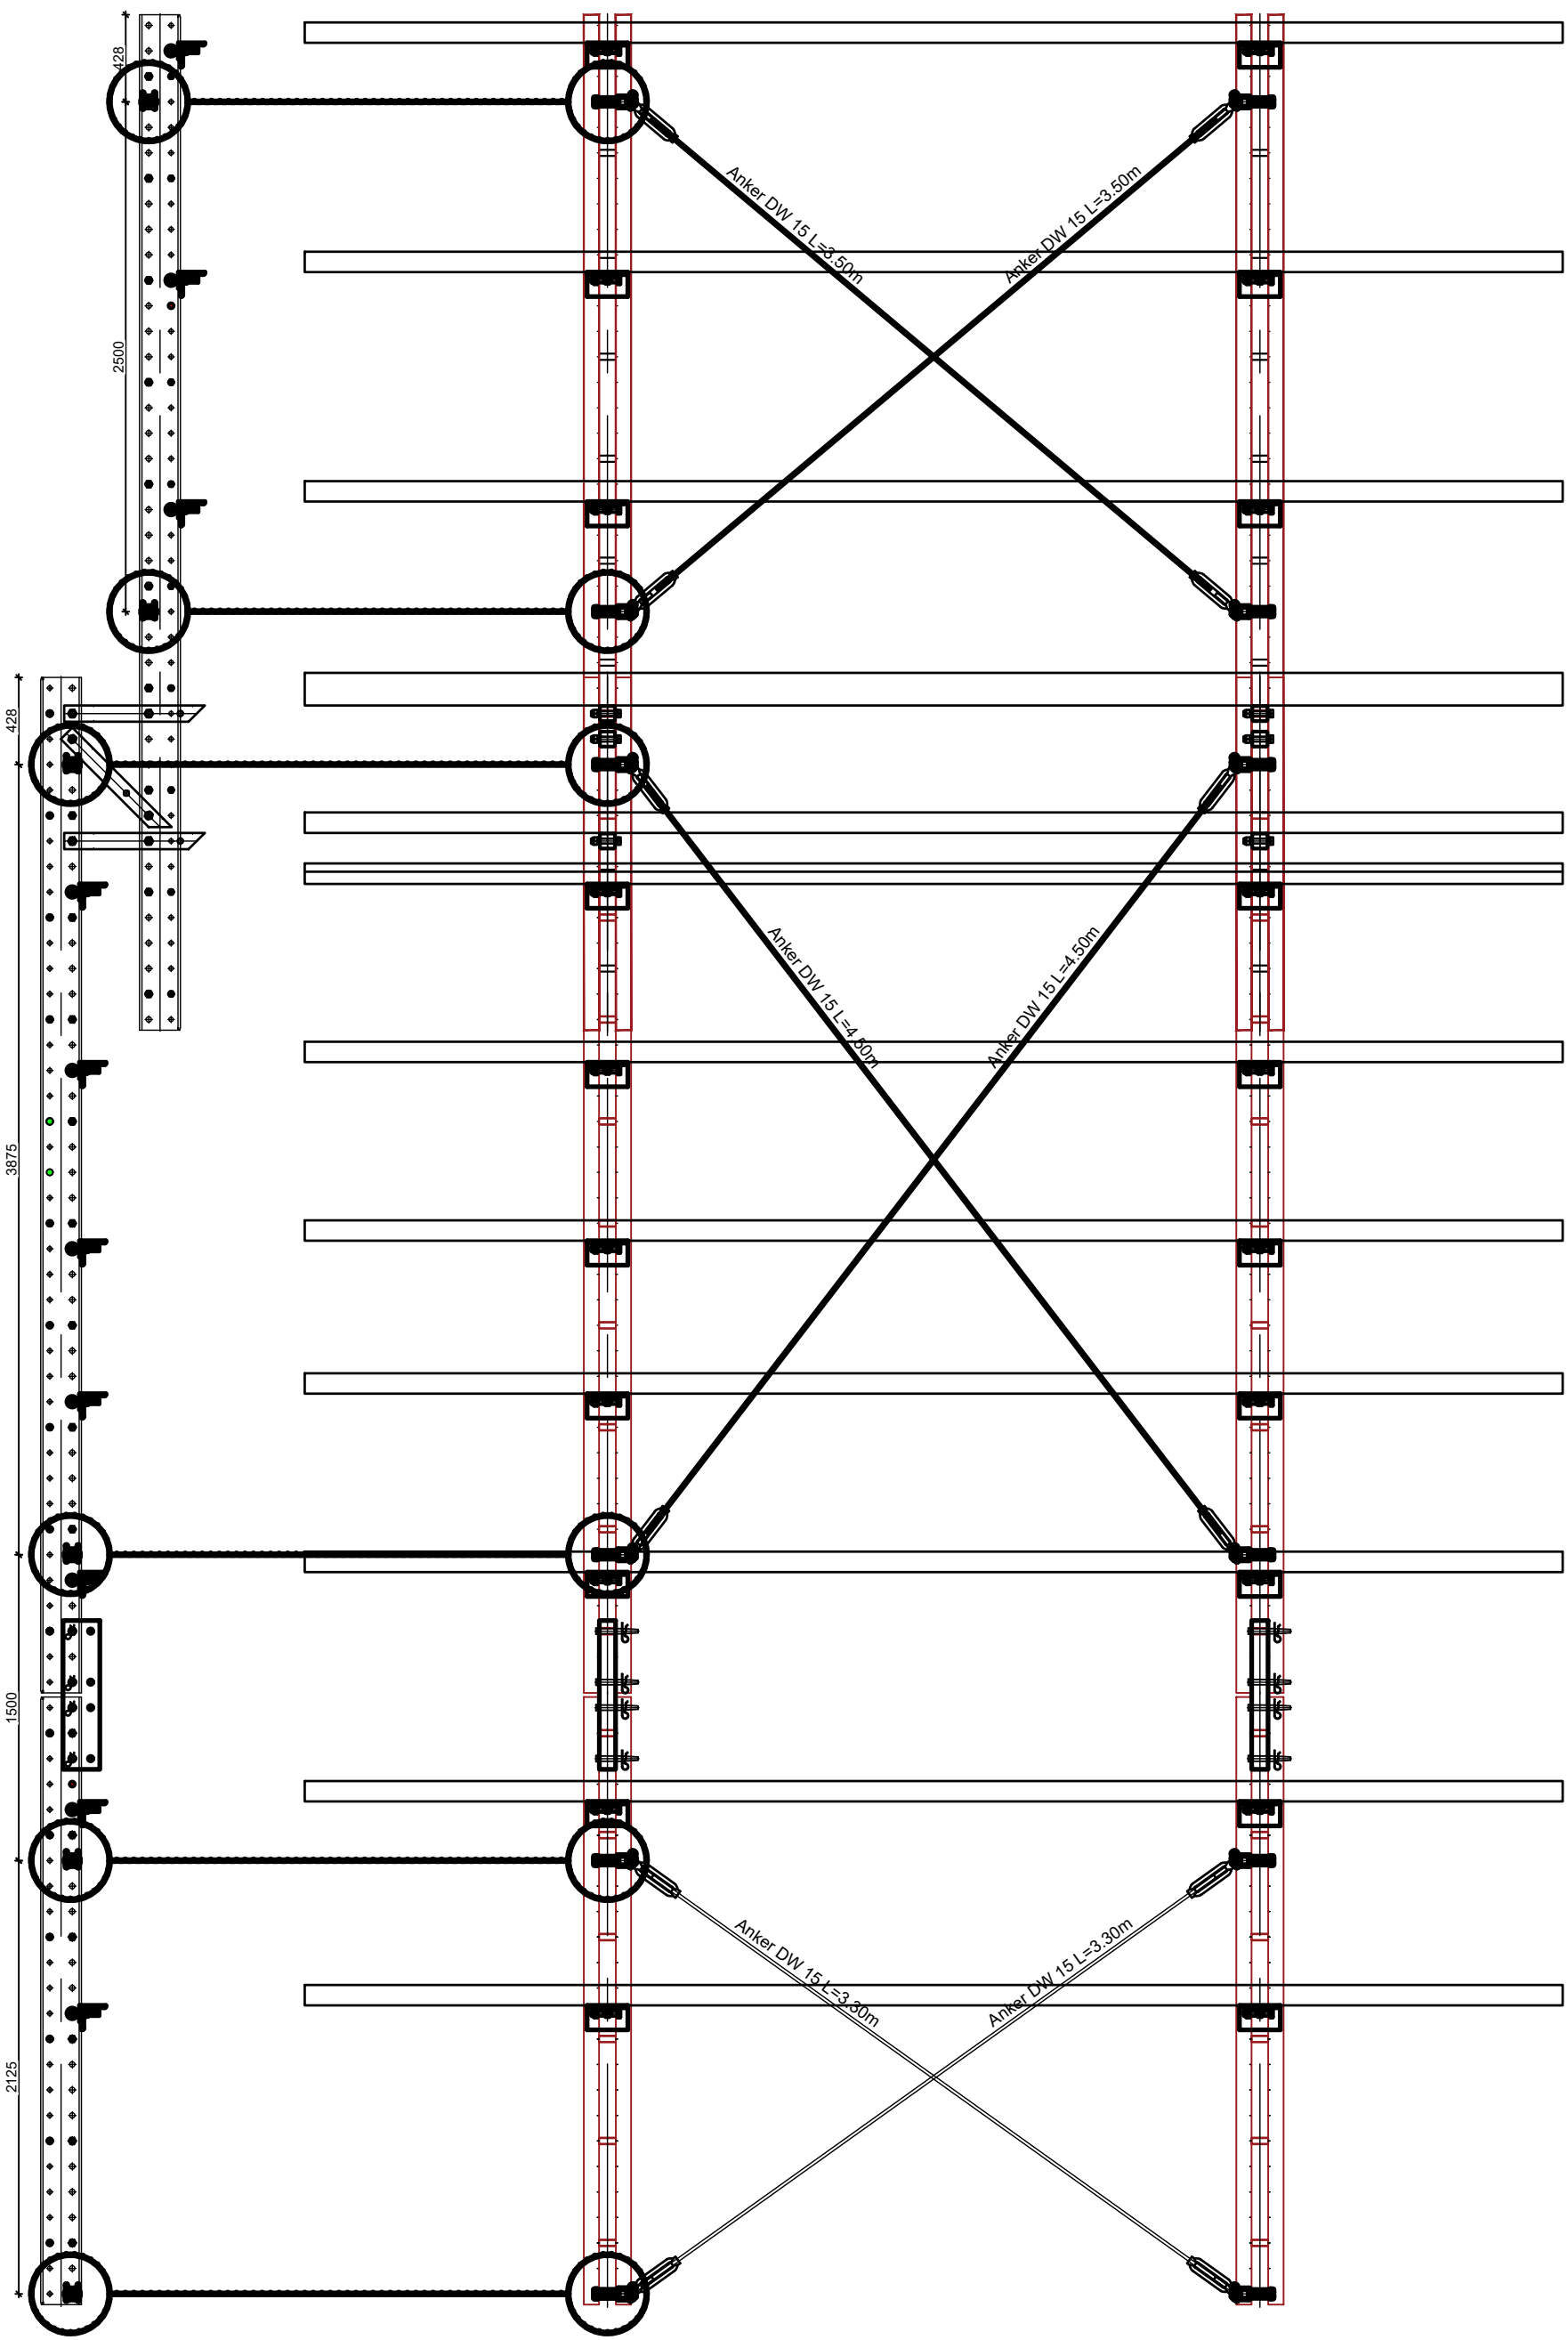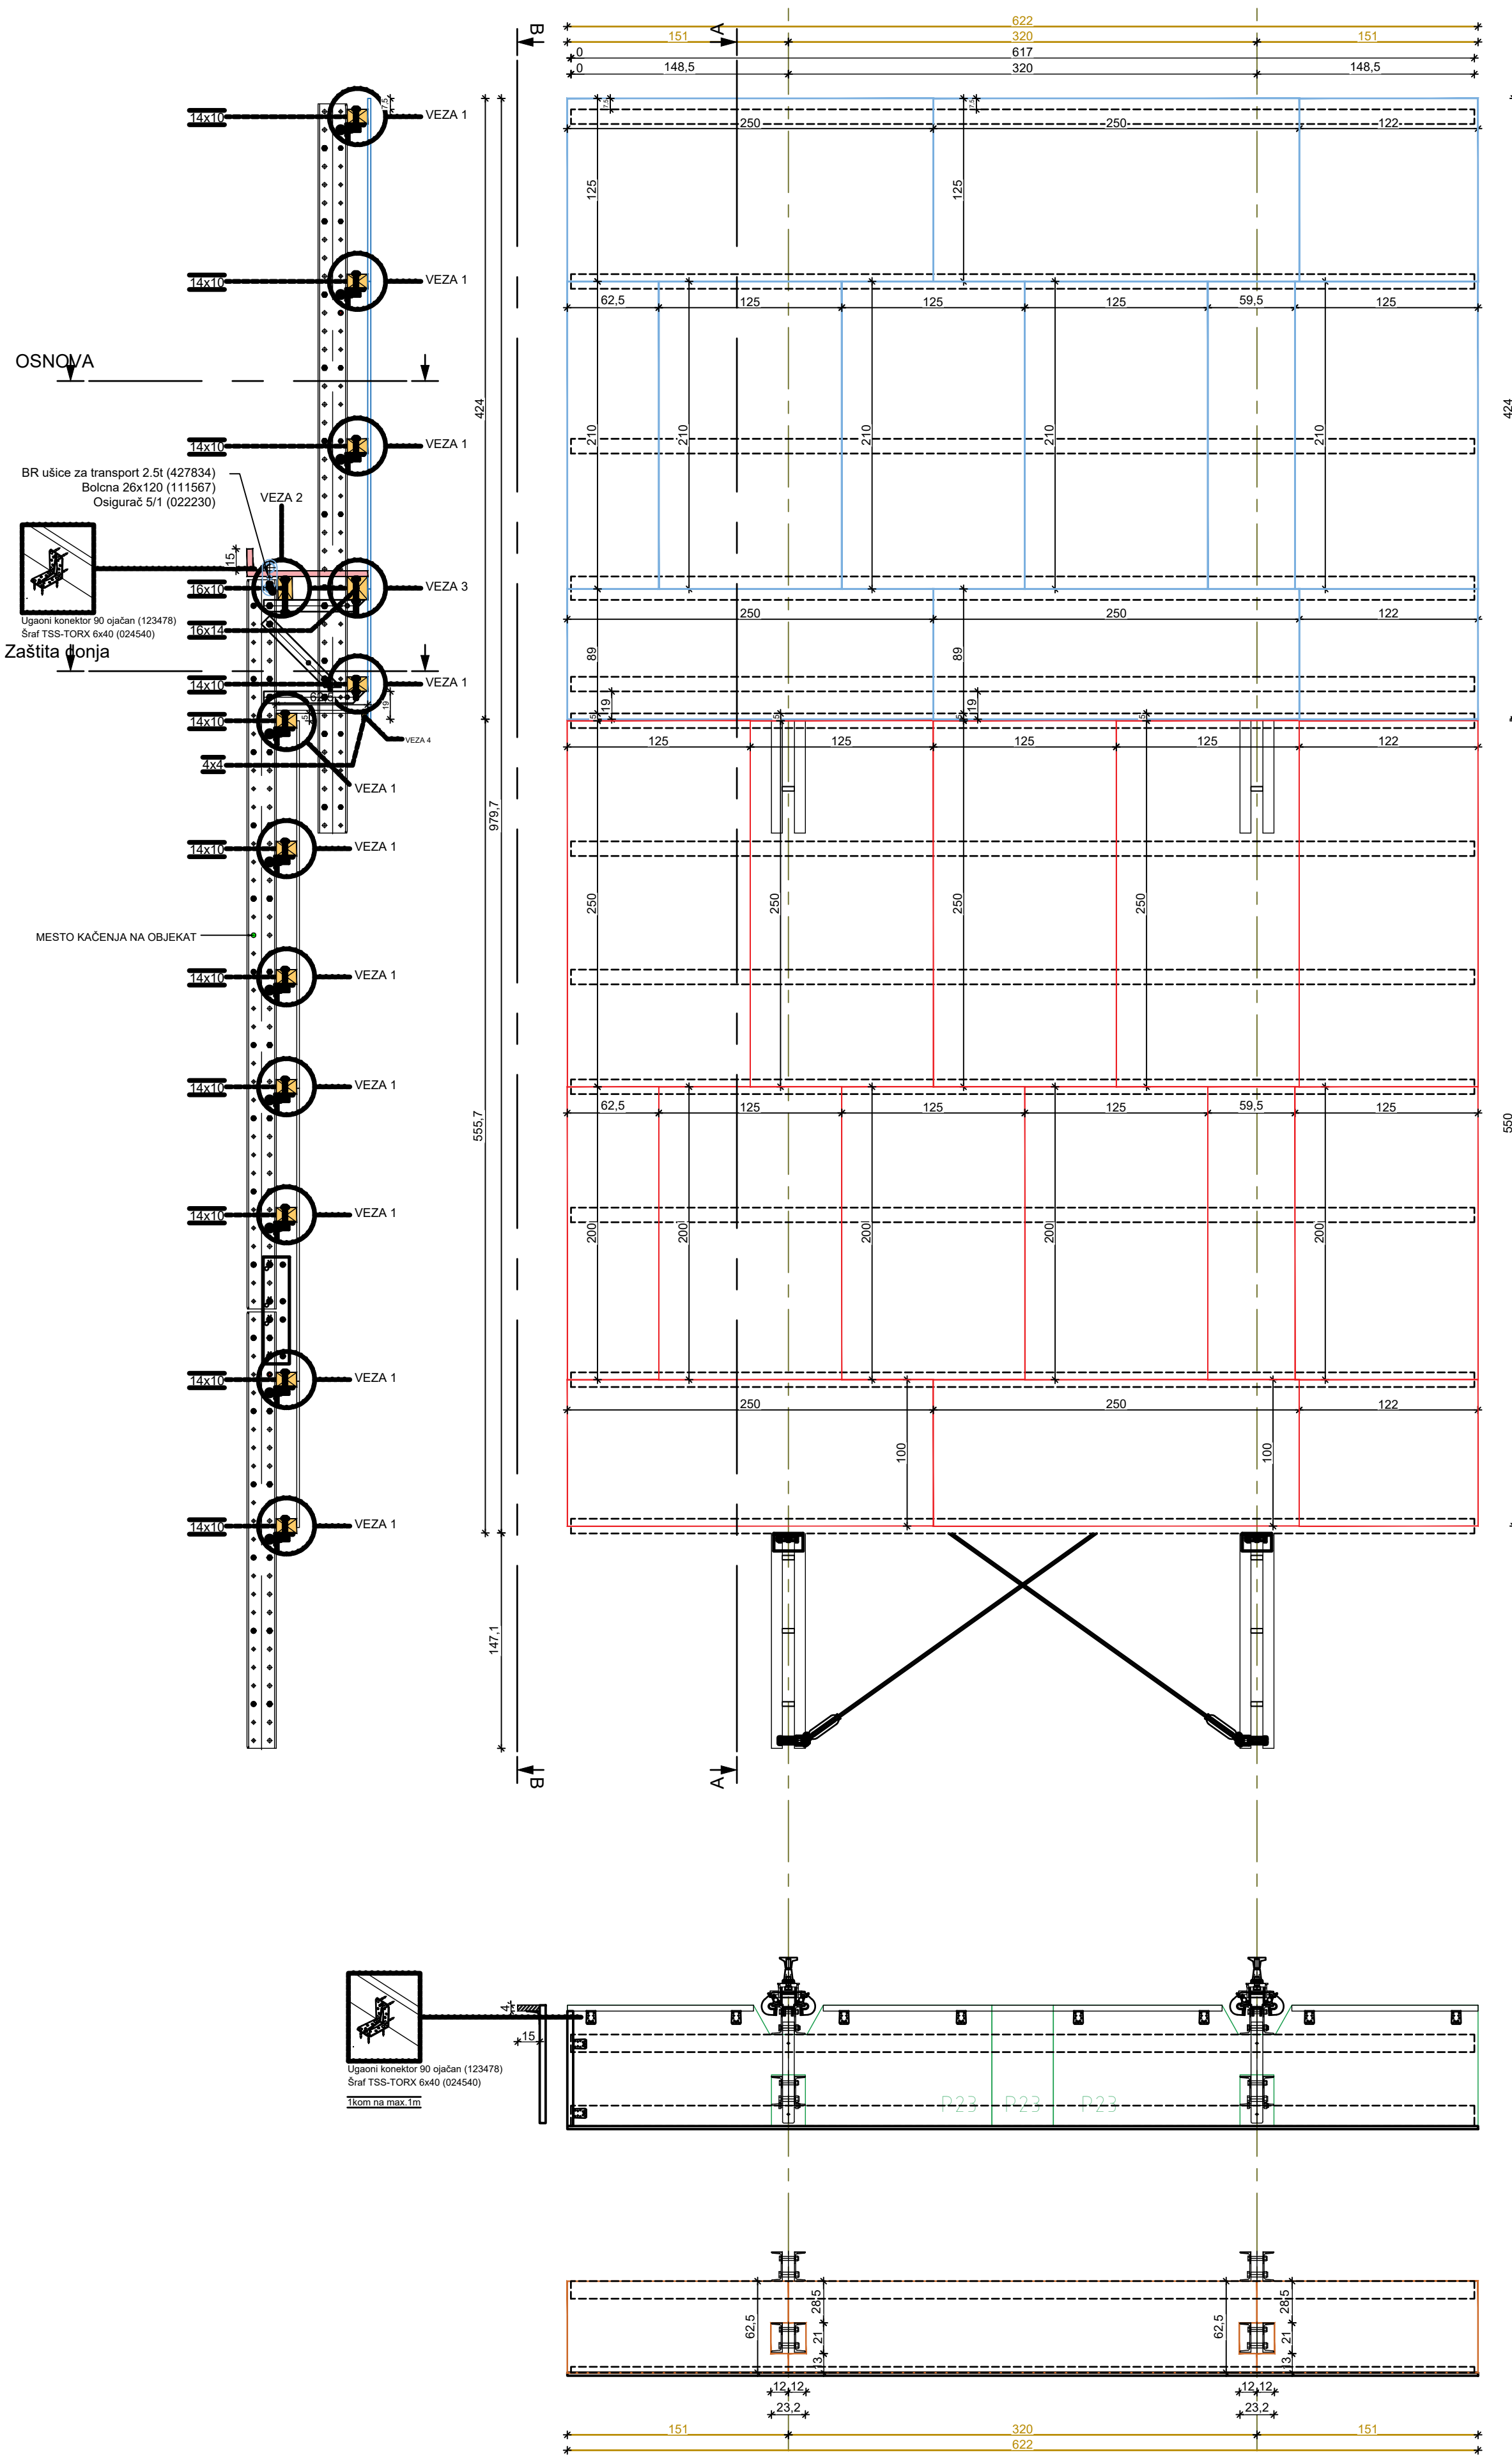

NAPOMENA: Ankere seći na licu mesta nakon provere dimenzija