


Akbolat - 7624 - Destilerija u Krnjevuu

Oplata zidova prozemplja- sistem RUND FLEX+TRIO

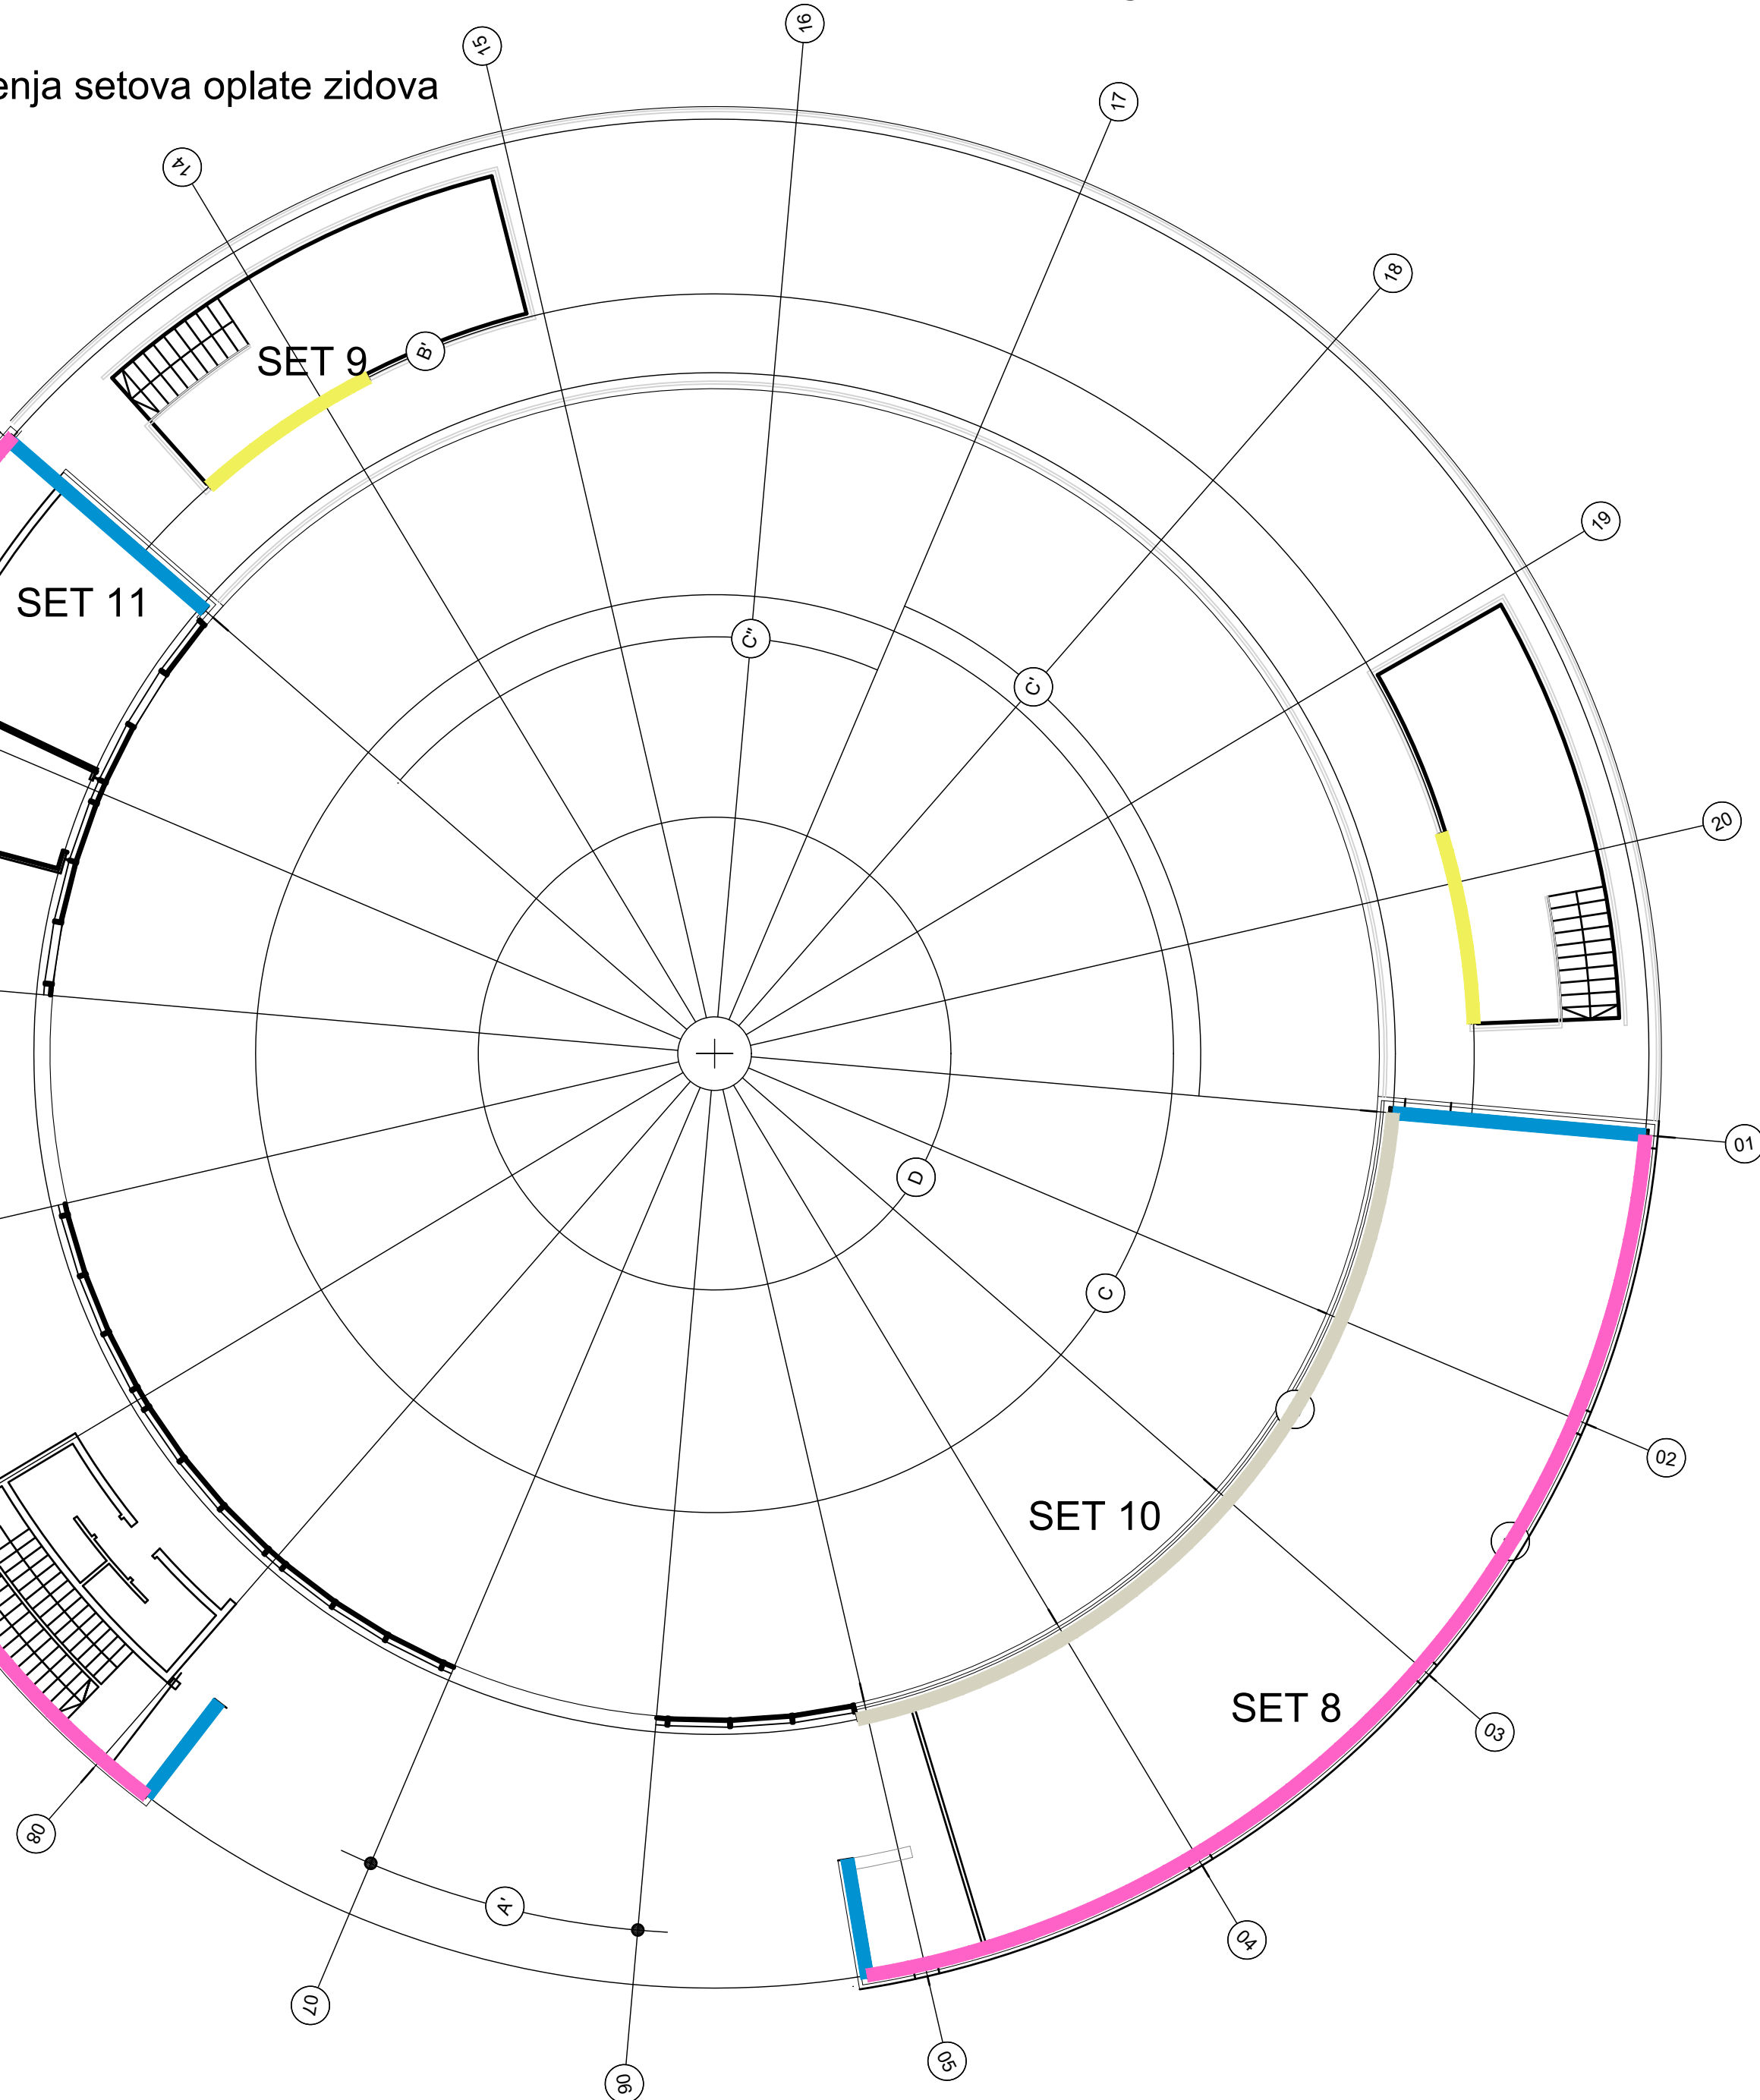

0 - Izrada: Aleksandar Vlasisavljevic 23.03.2023		
Preliminarni crtež		
Samo za potrebe ponude		
		PERI oplata d.o.o. Zmaja Ognjenog Vuka 2 SR-22310 Šimanovci Tel.: (+381) 22 408-200
Firma	Fabering d.o.o. Beograd	
Projekat	Destilerija u Krnjevuu	
Sadržaj	Oplata zidova prizemlja	
Razmera	Broj crteža	List
1:50	53-0007624-A002	2

U izradi