



Osnova
1:100

Plan oplate ploče i greda prizemlja - sistem SKYDECK

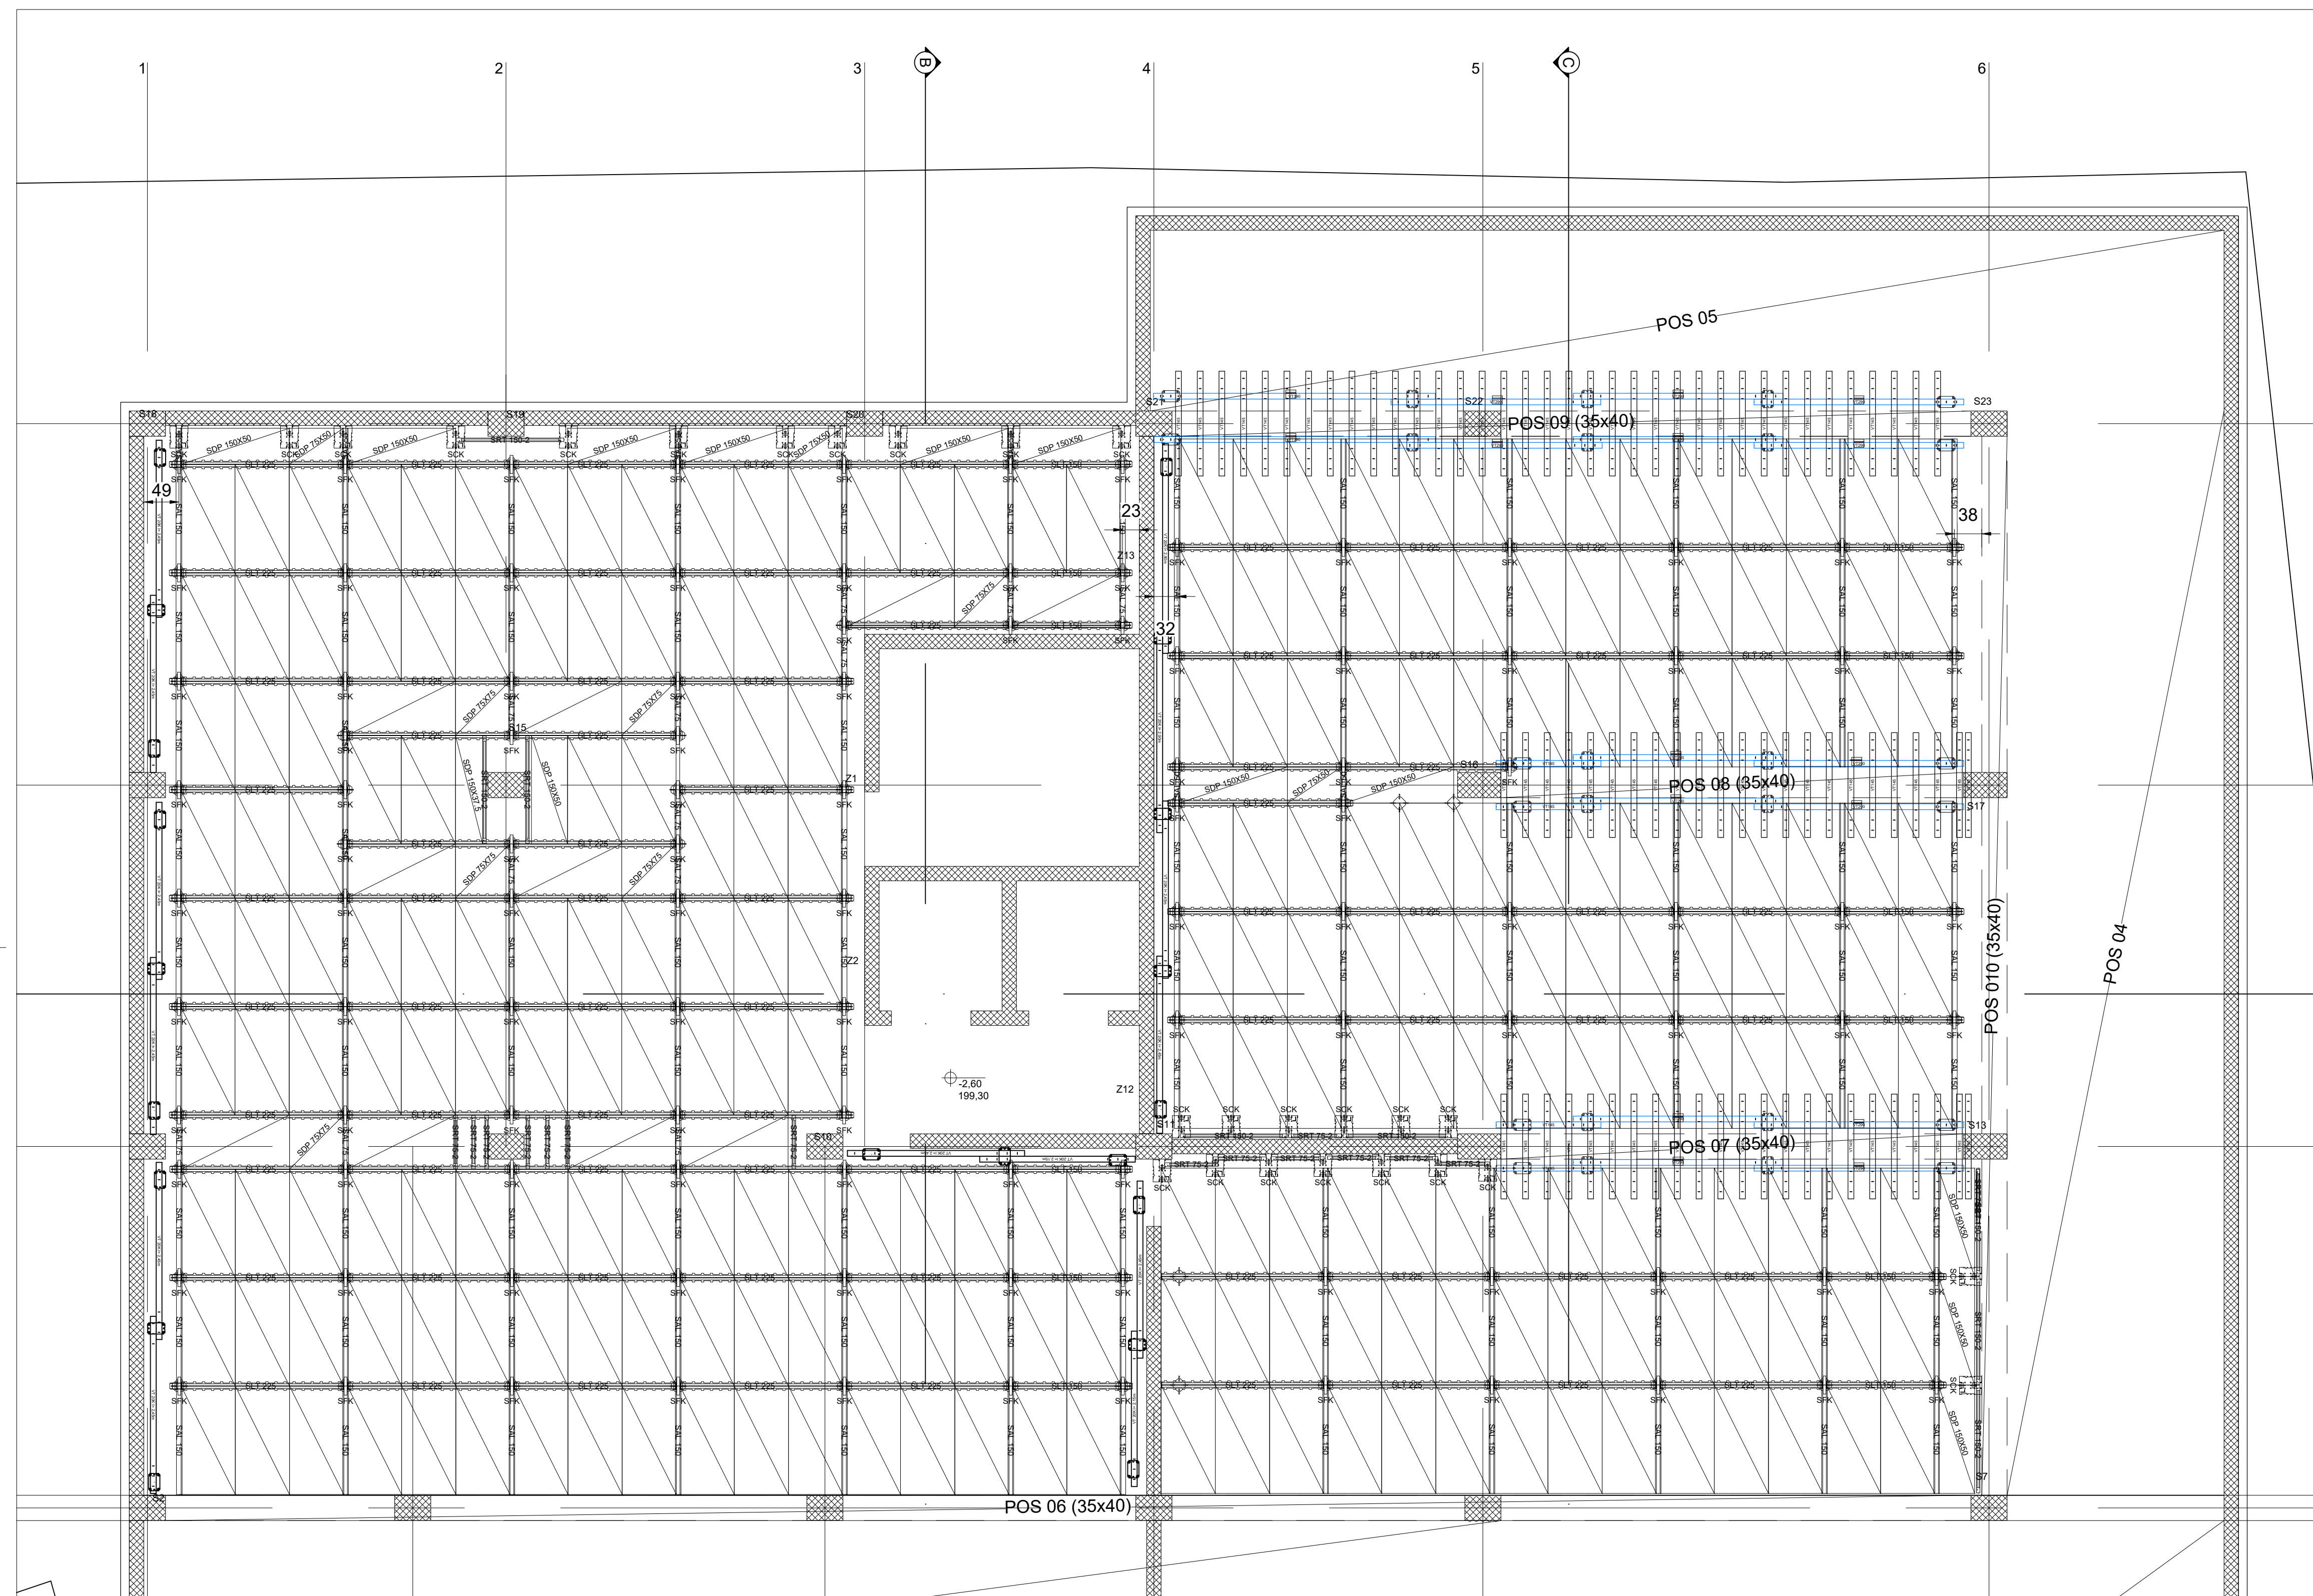

presek C-C

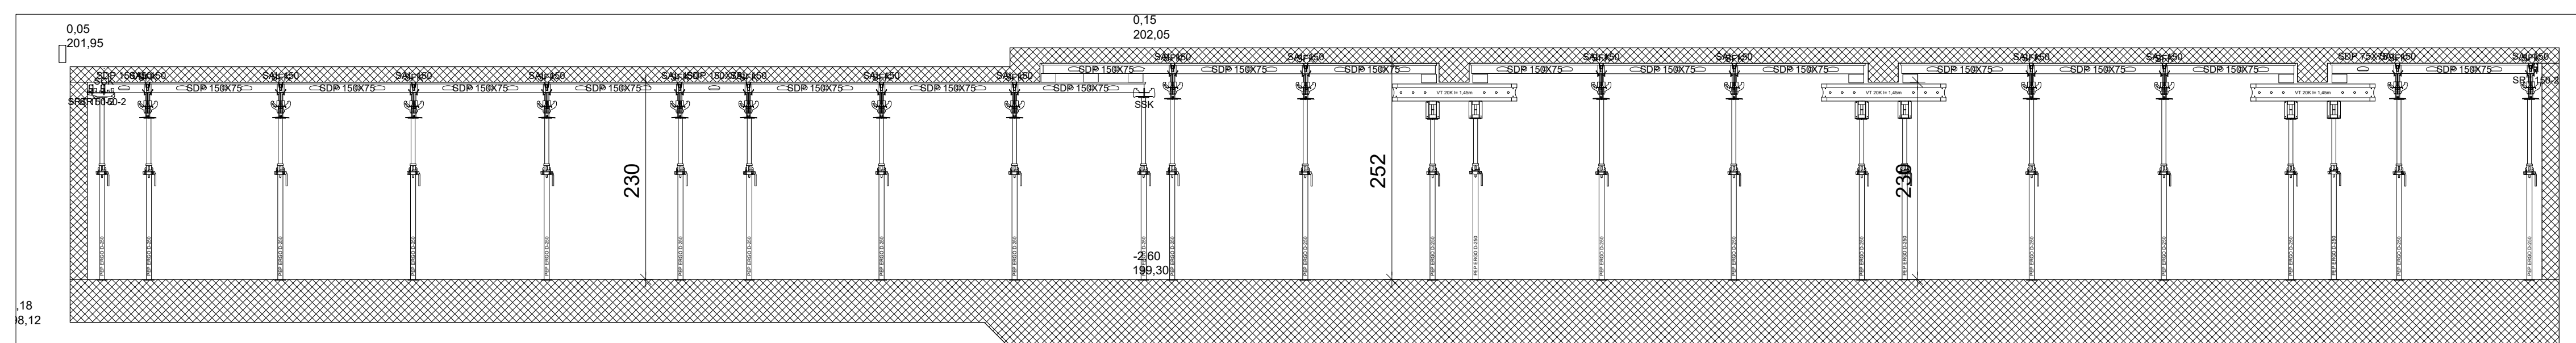

→ SKYDECK oplata ploča | PDF uputstvo za upotrebu
https://link.peri.rs/SKYDECK-uputstvo_za_upotrebu



0 - | Izrada: Mirjana Lekovic 23.01.2024

Preliminarni crtež

Samo za potrebe ponude



PERI oplate d.o.o. Šimanovci

Fax: (+381) 22 408-250
office@peri.rs

Firma	KBS Gradnja d.o.o. Niš
-------	------------------------

Projekat	Stambeni objekat-Vase Albanca
----------	-------------------------------

Projekat	Glavbeni objekat-vase Albanica
	Plan anote place podruma, sistem SKYDECK

Sadržaj	Plan oplate ploce po
---------	----------------------

Razmera	Broj crteža
1:50	53-0008120-A003

		Ime	Datum
Izrada	Mirjana Lekovic	2024-01-23	
Provera			
List	Revizija	Autorsko pravo na ovaj crtez i pratecu dokumentaciju zadrzava firma PERI. Nije dozvoljeno njihovo umnozavanje od strane drugih lica, narocito konkurenciji bez nase sahlasnosti.	

Albanca
ma sistem SKYDECK

	List	Revizija	dokumentaciju zadržava firma PERI. Nije dozvoljeno njihovo umnožavanje od strane drugih lica, naročito konkurenciji bez naše saglasnosti.
--	------	----------	--

1	0	0
---	---	---