

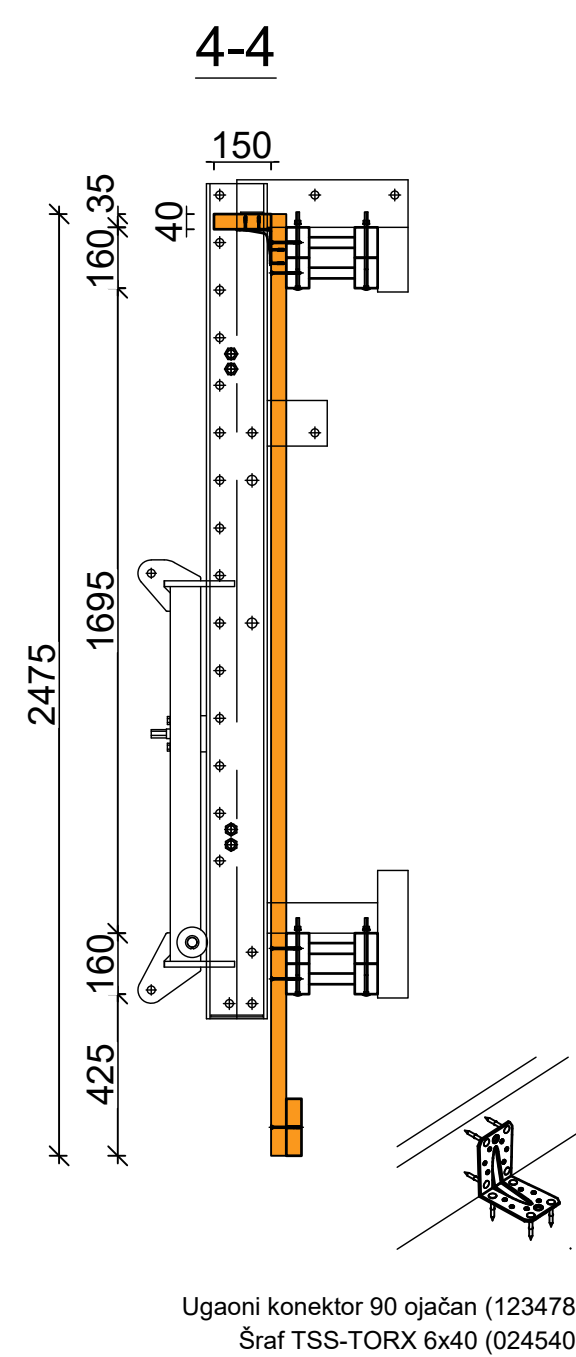


PLAN PREDMONTAŽE B9-CL 3 PLATFORME - SISTEM RSC CL



NIVO +1 - PLATFORMA ZA BETONIRANJE

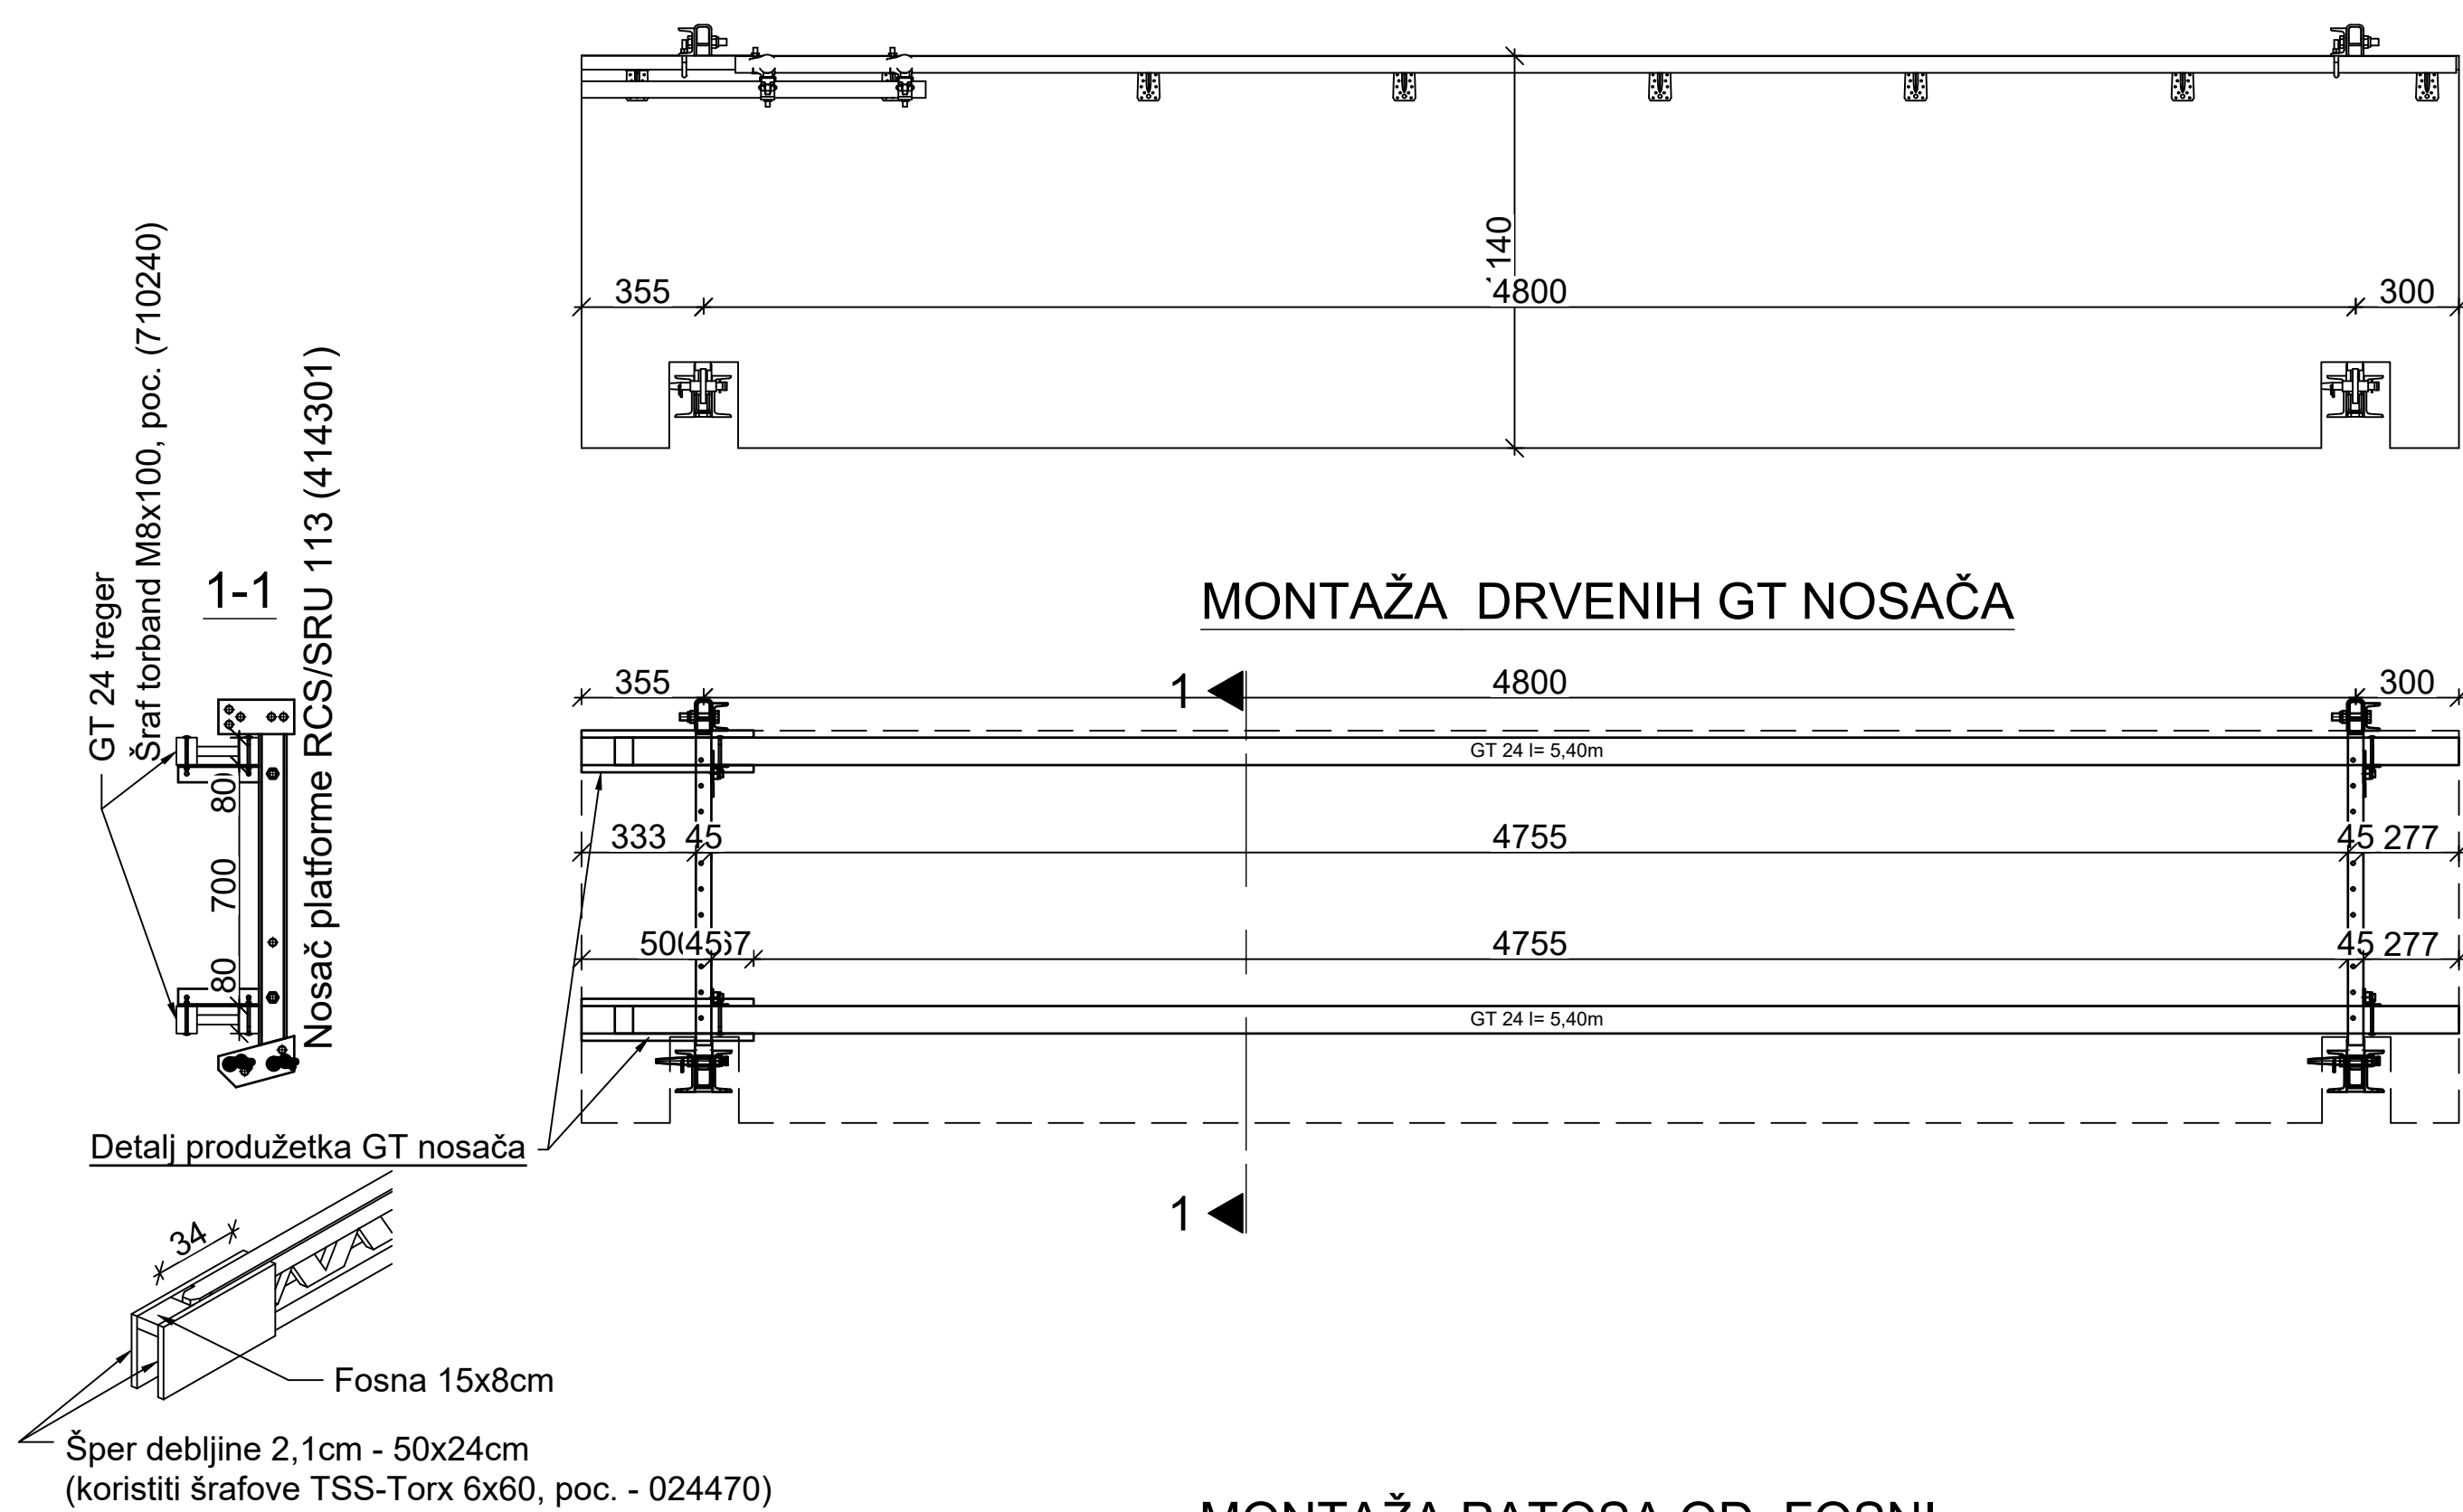


MONTAŽA PATOSA OD FOSNI

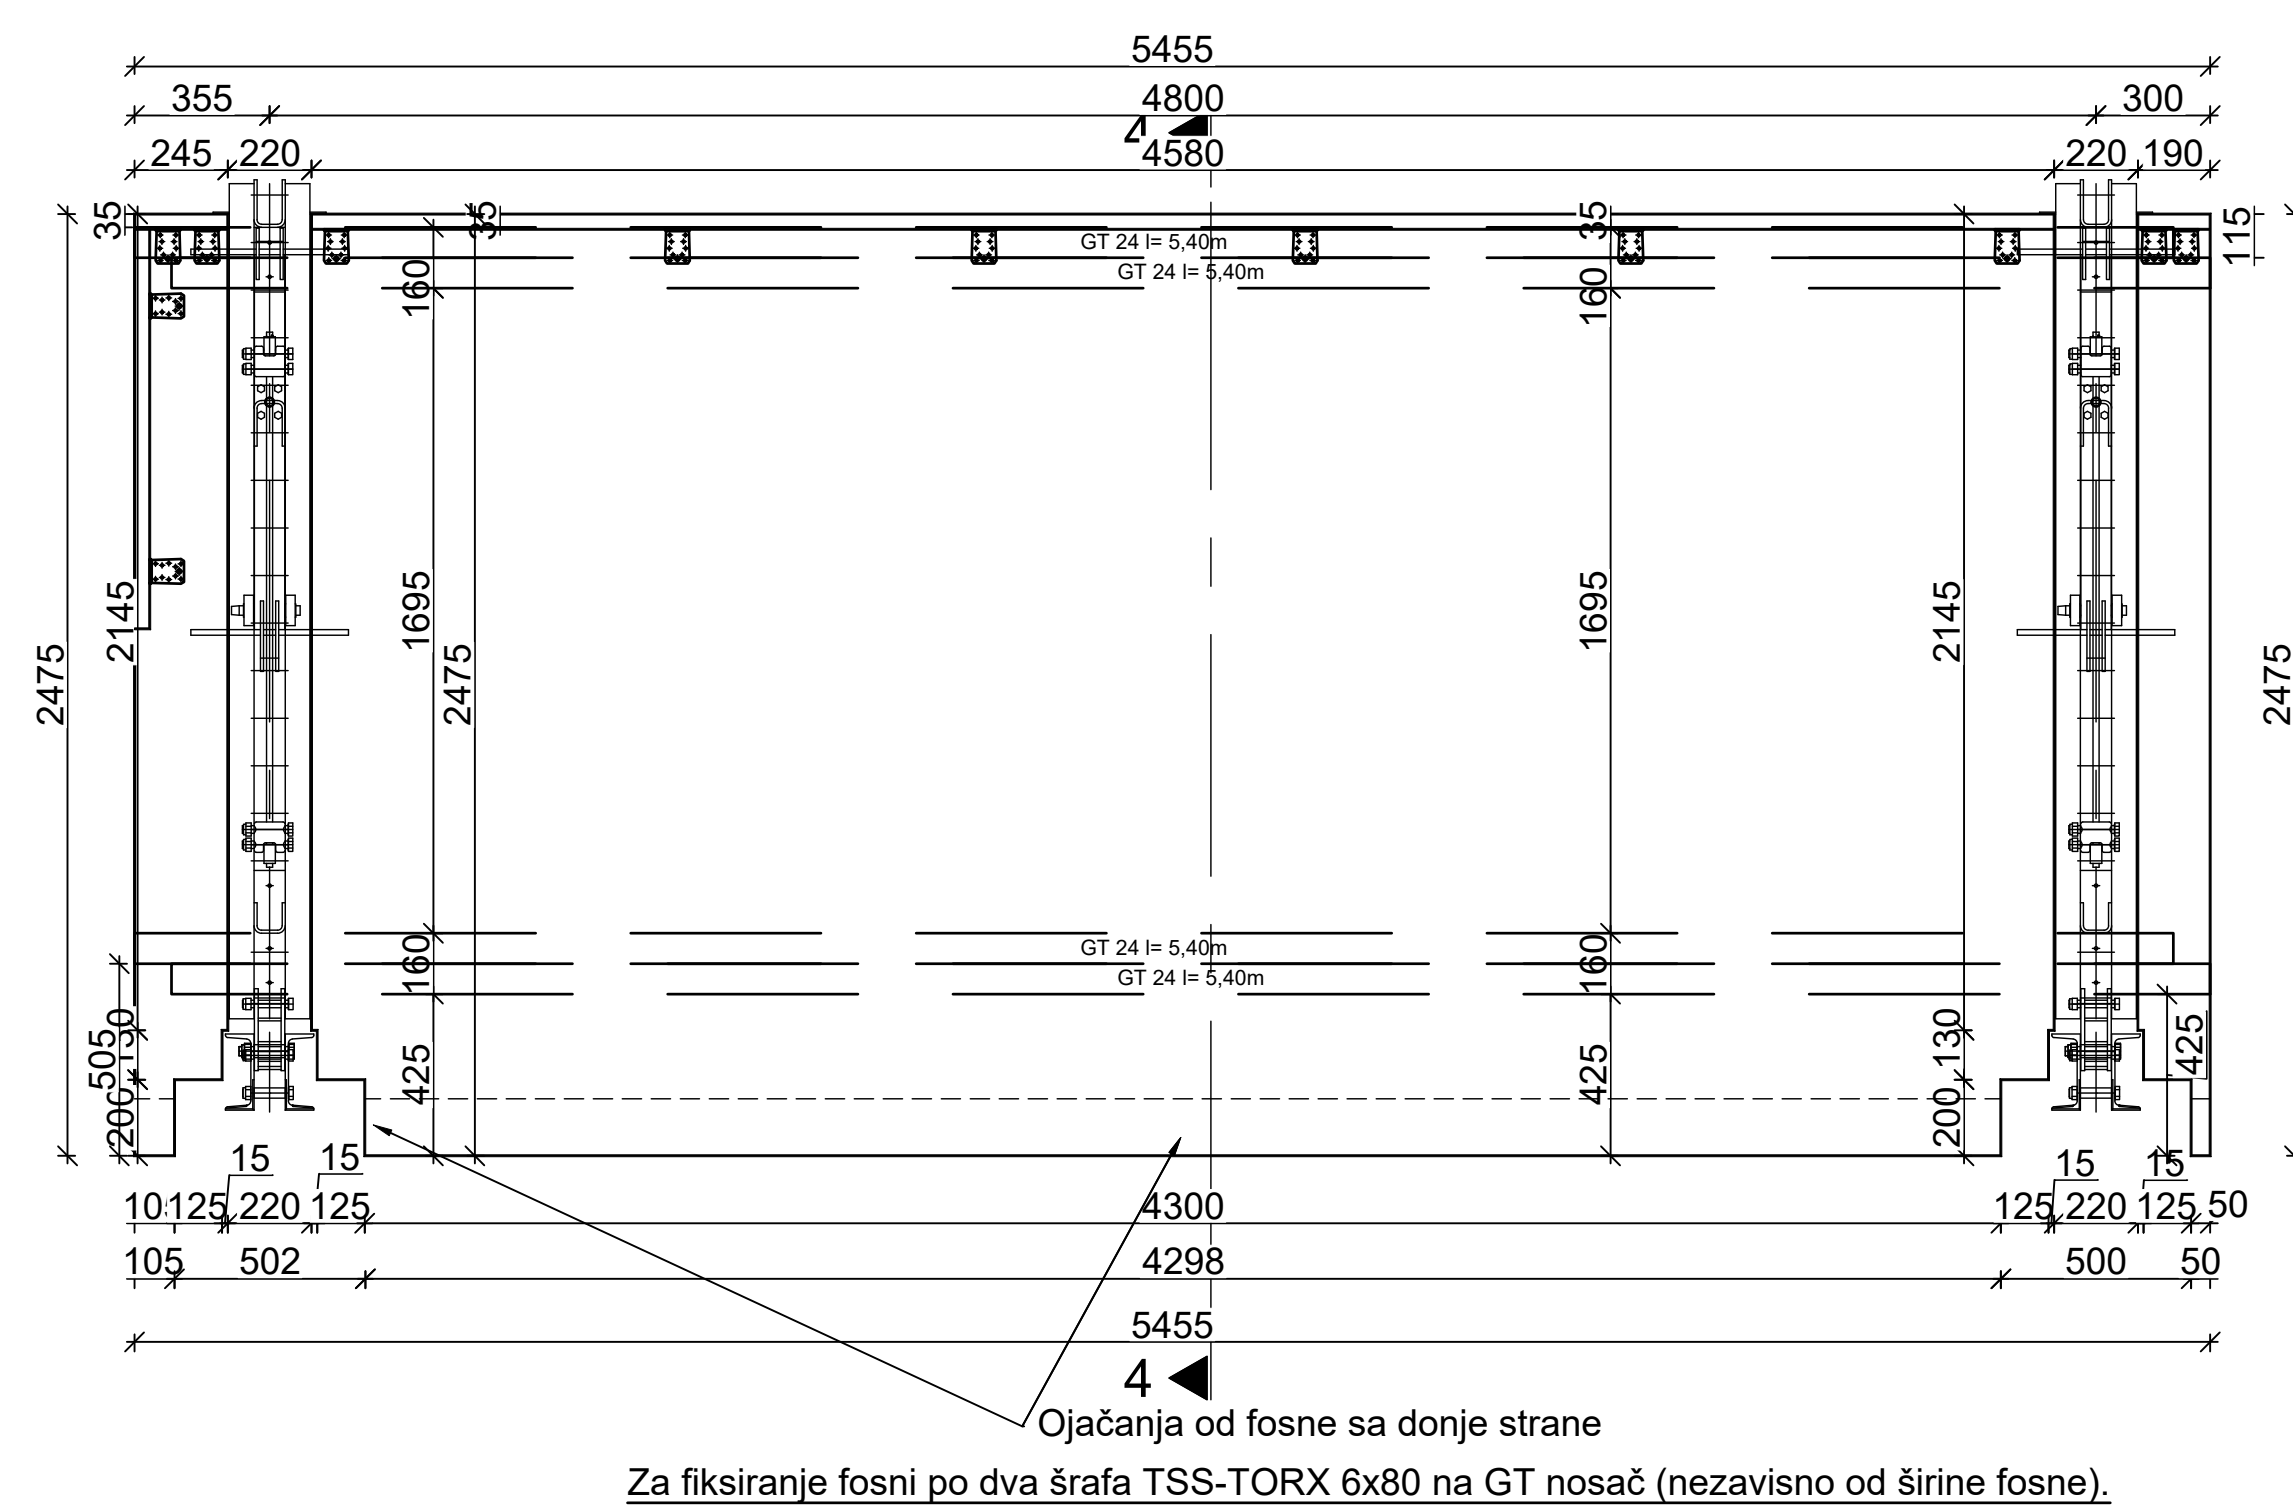



MONTAŽA PATOSA OD FOSNI

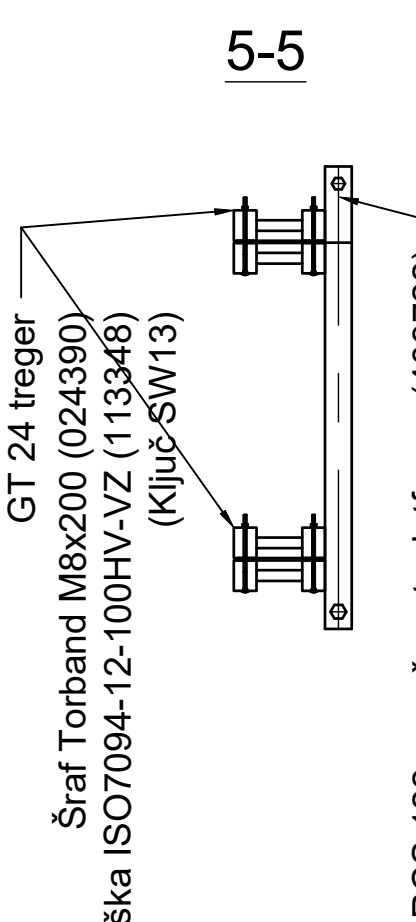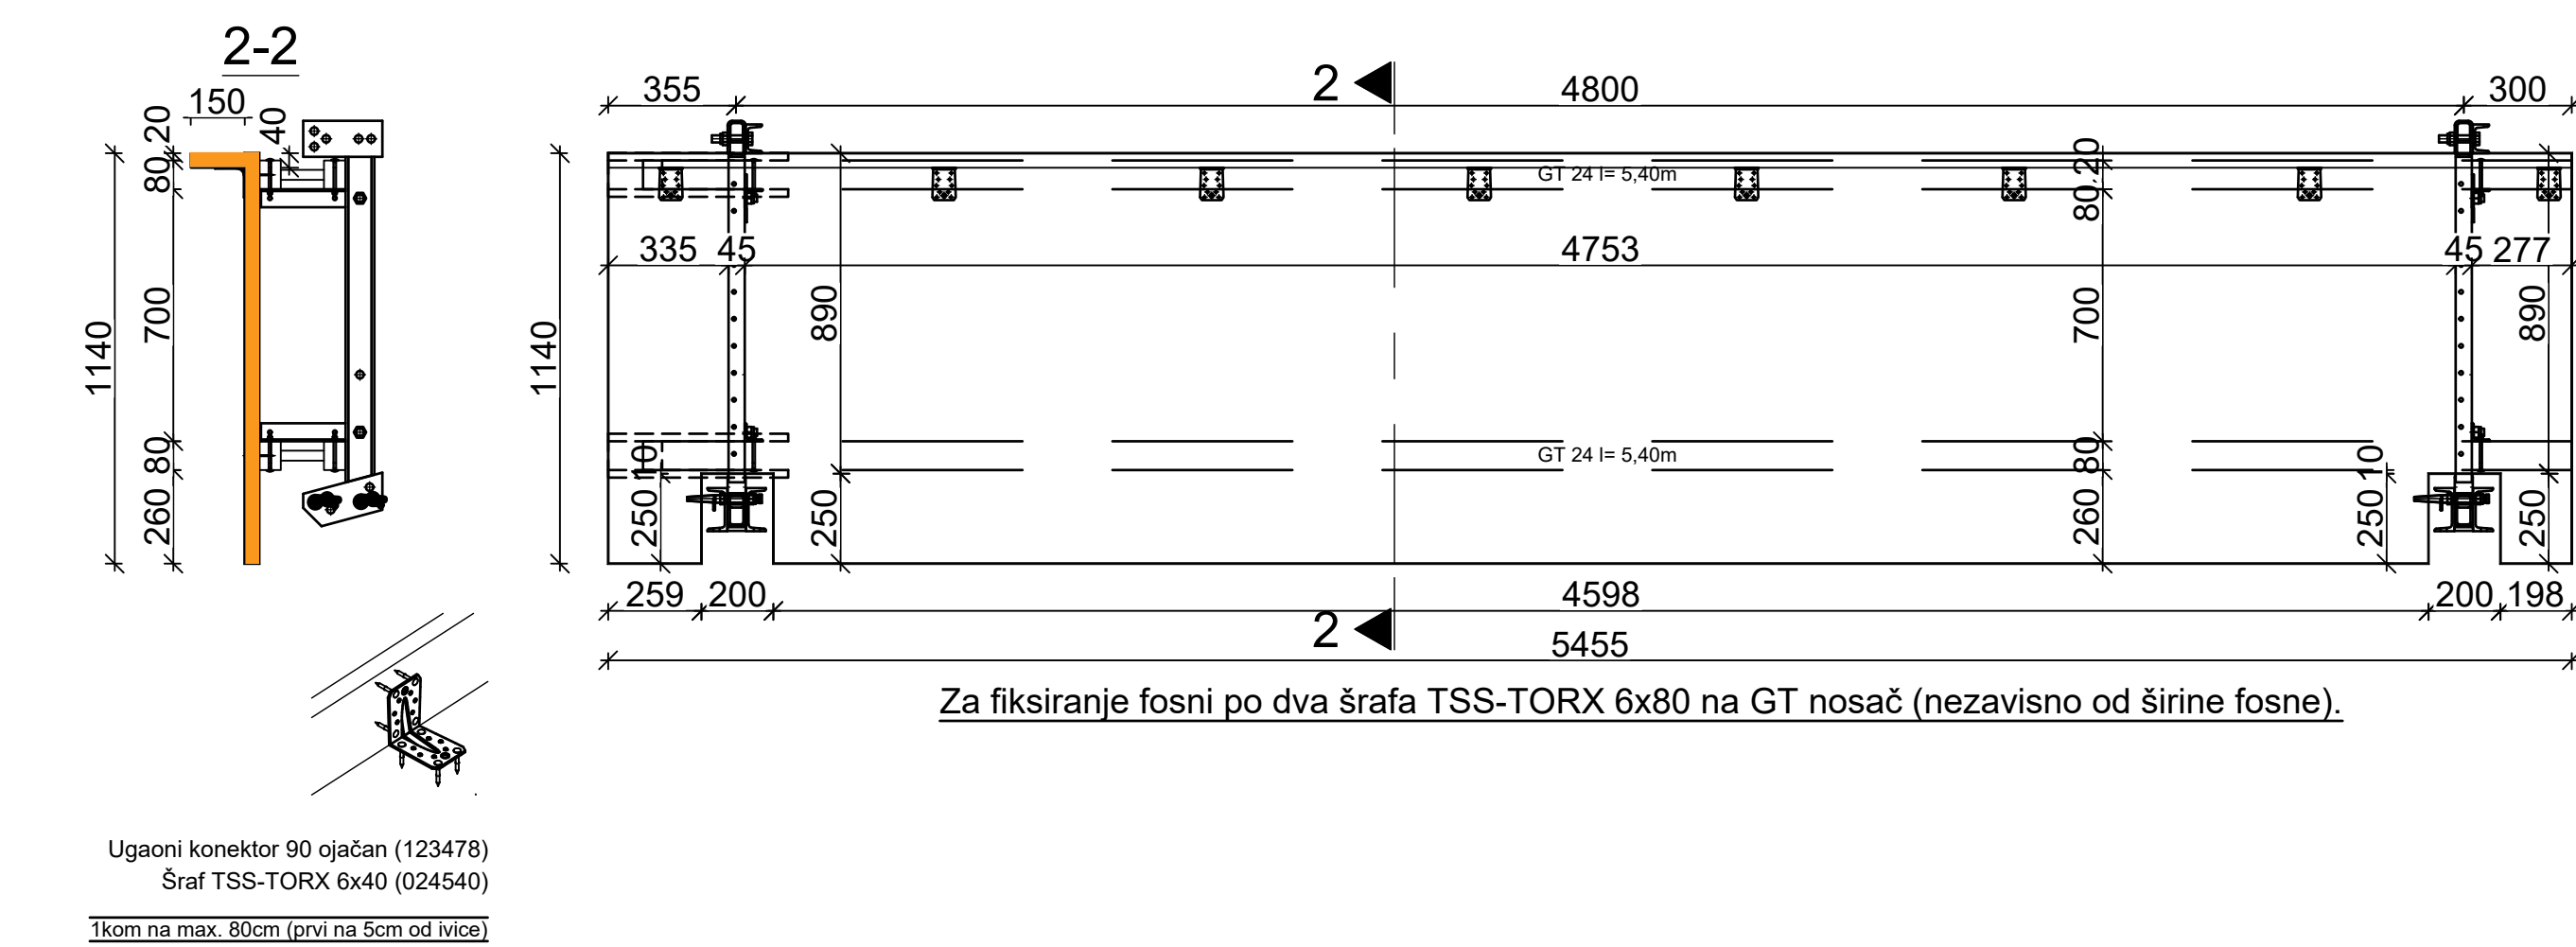



NIVO -1 - POMOČNA PLATFORMA

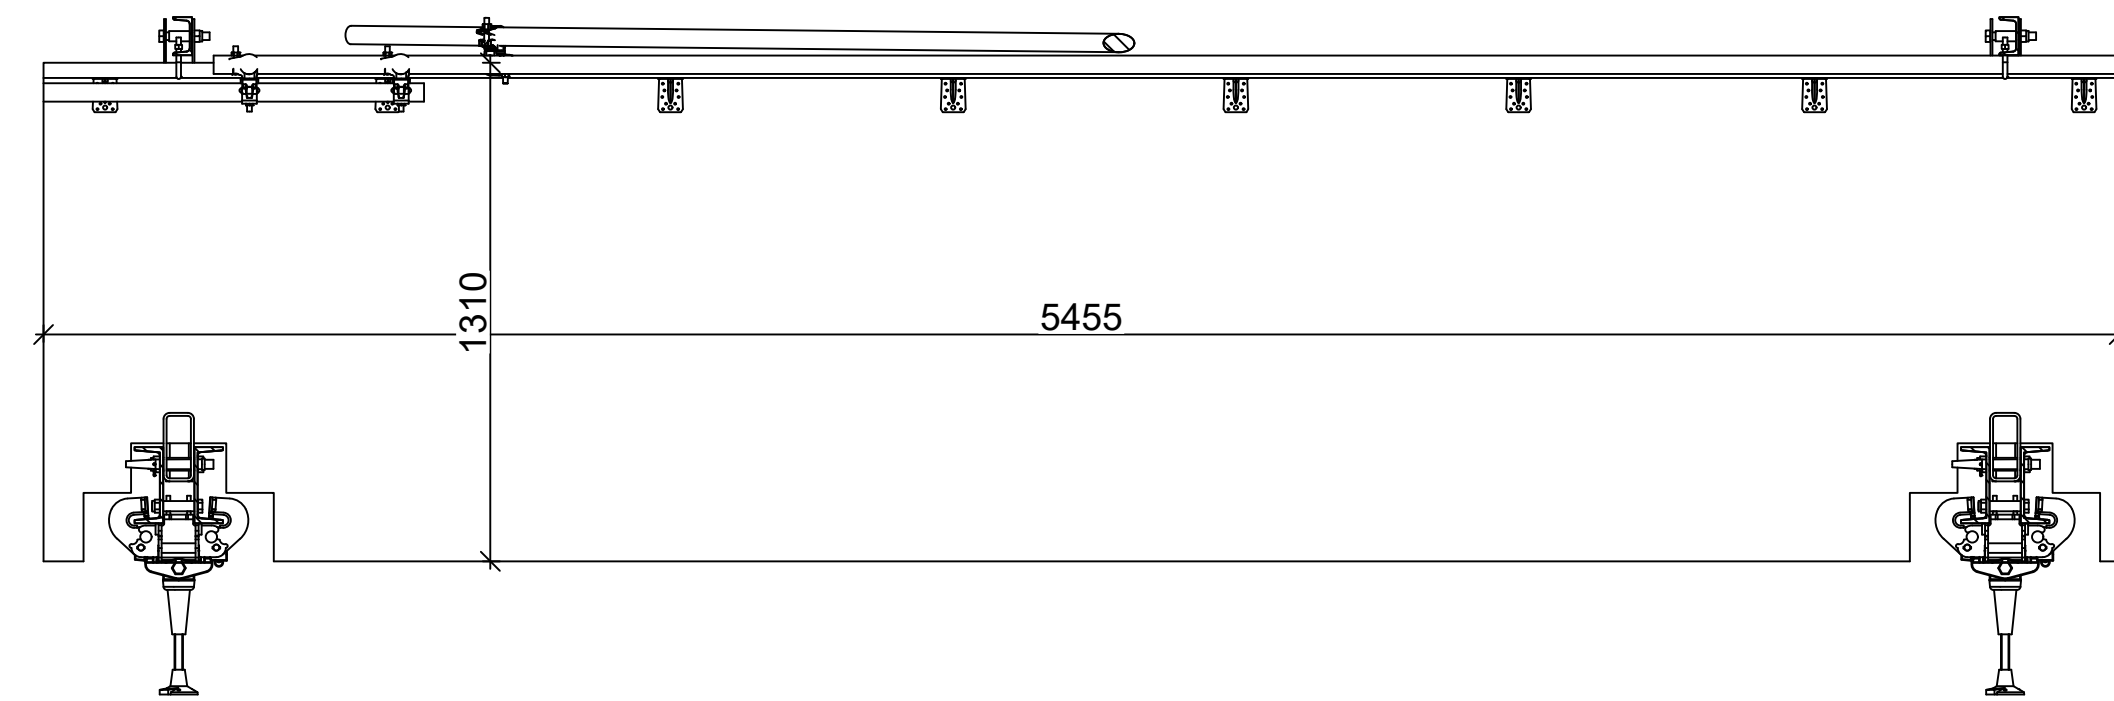

NIVO 0 - GLAVNA PLATFORMA

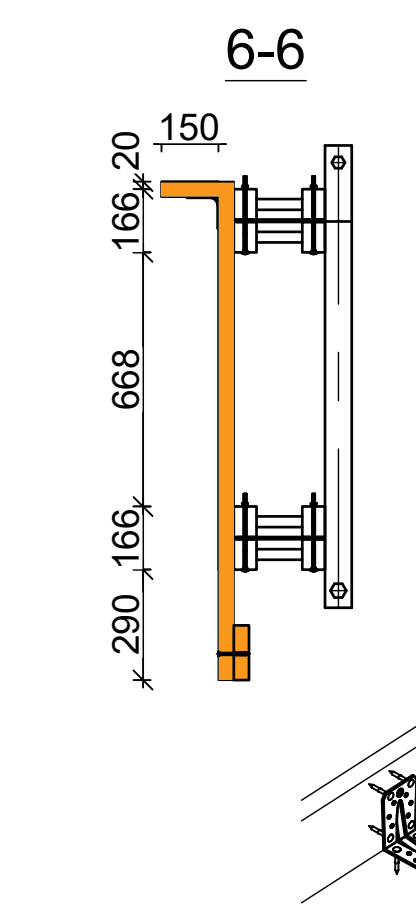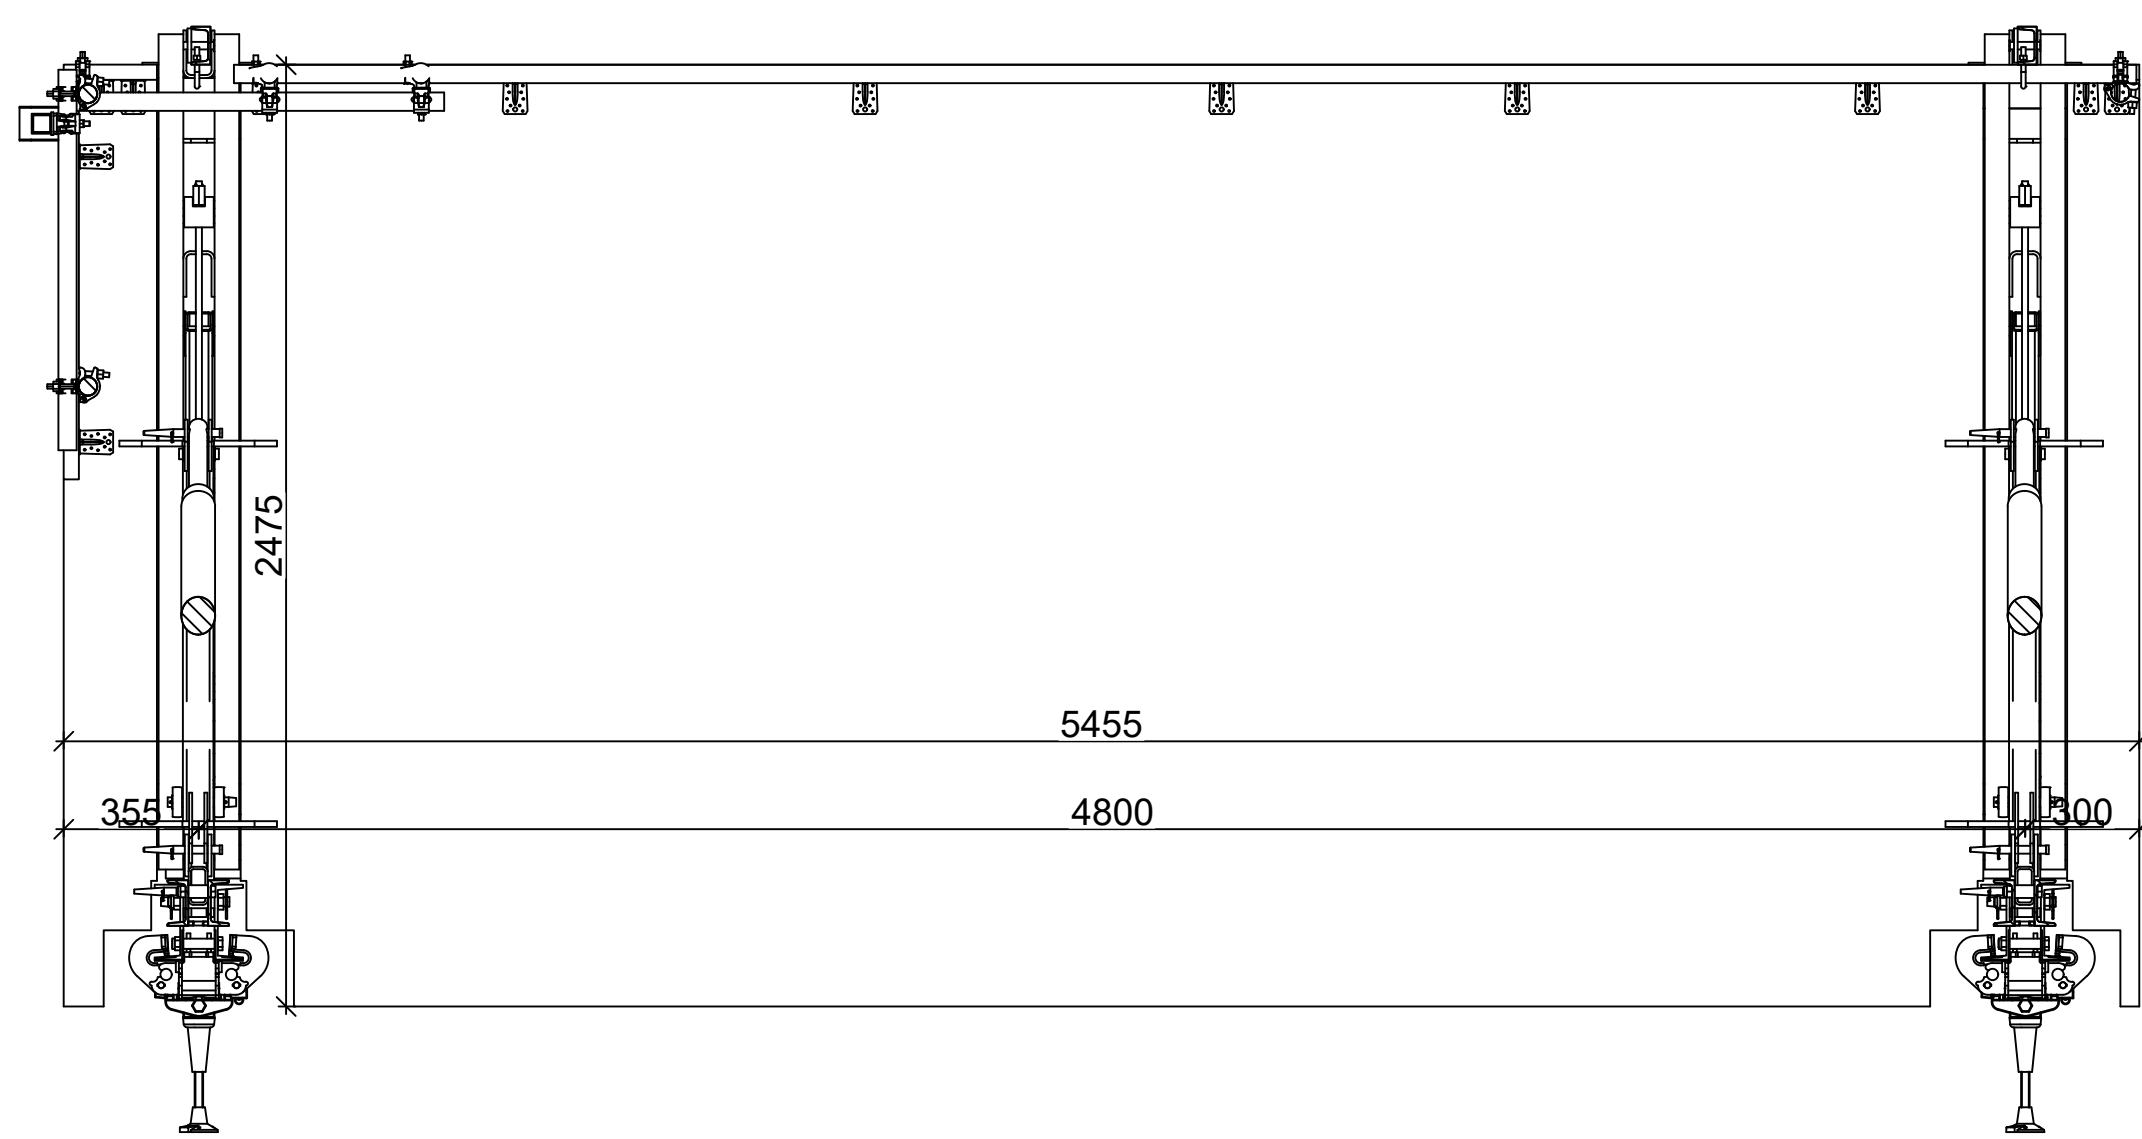

MONTAŽA PATOSA OD FOS

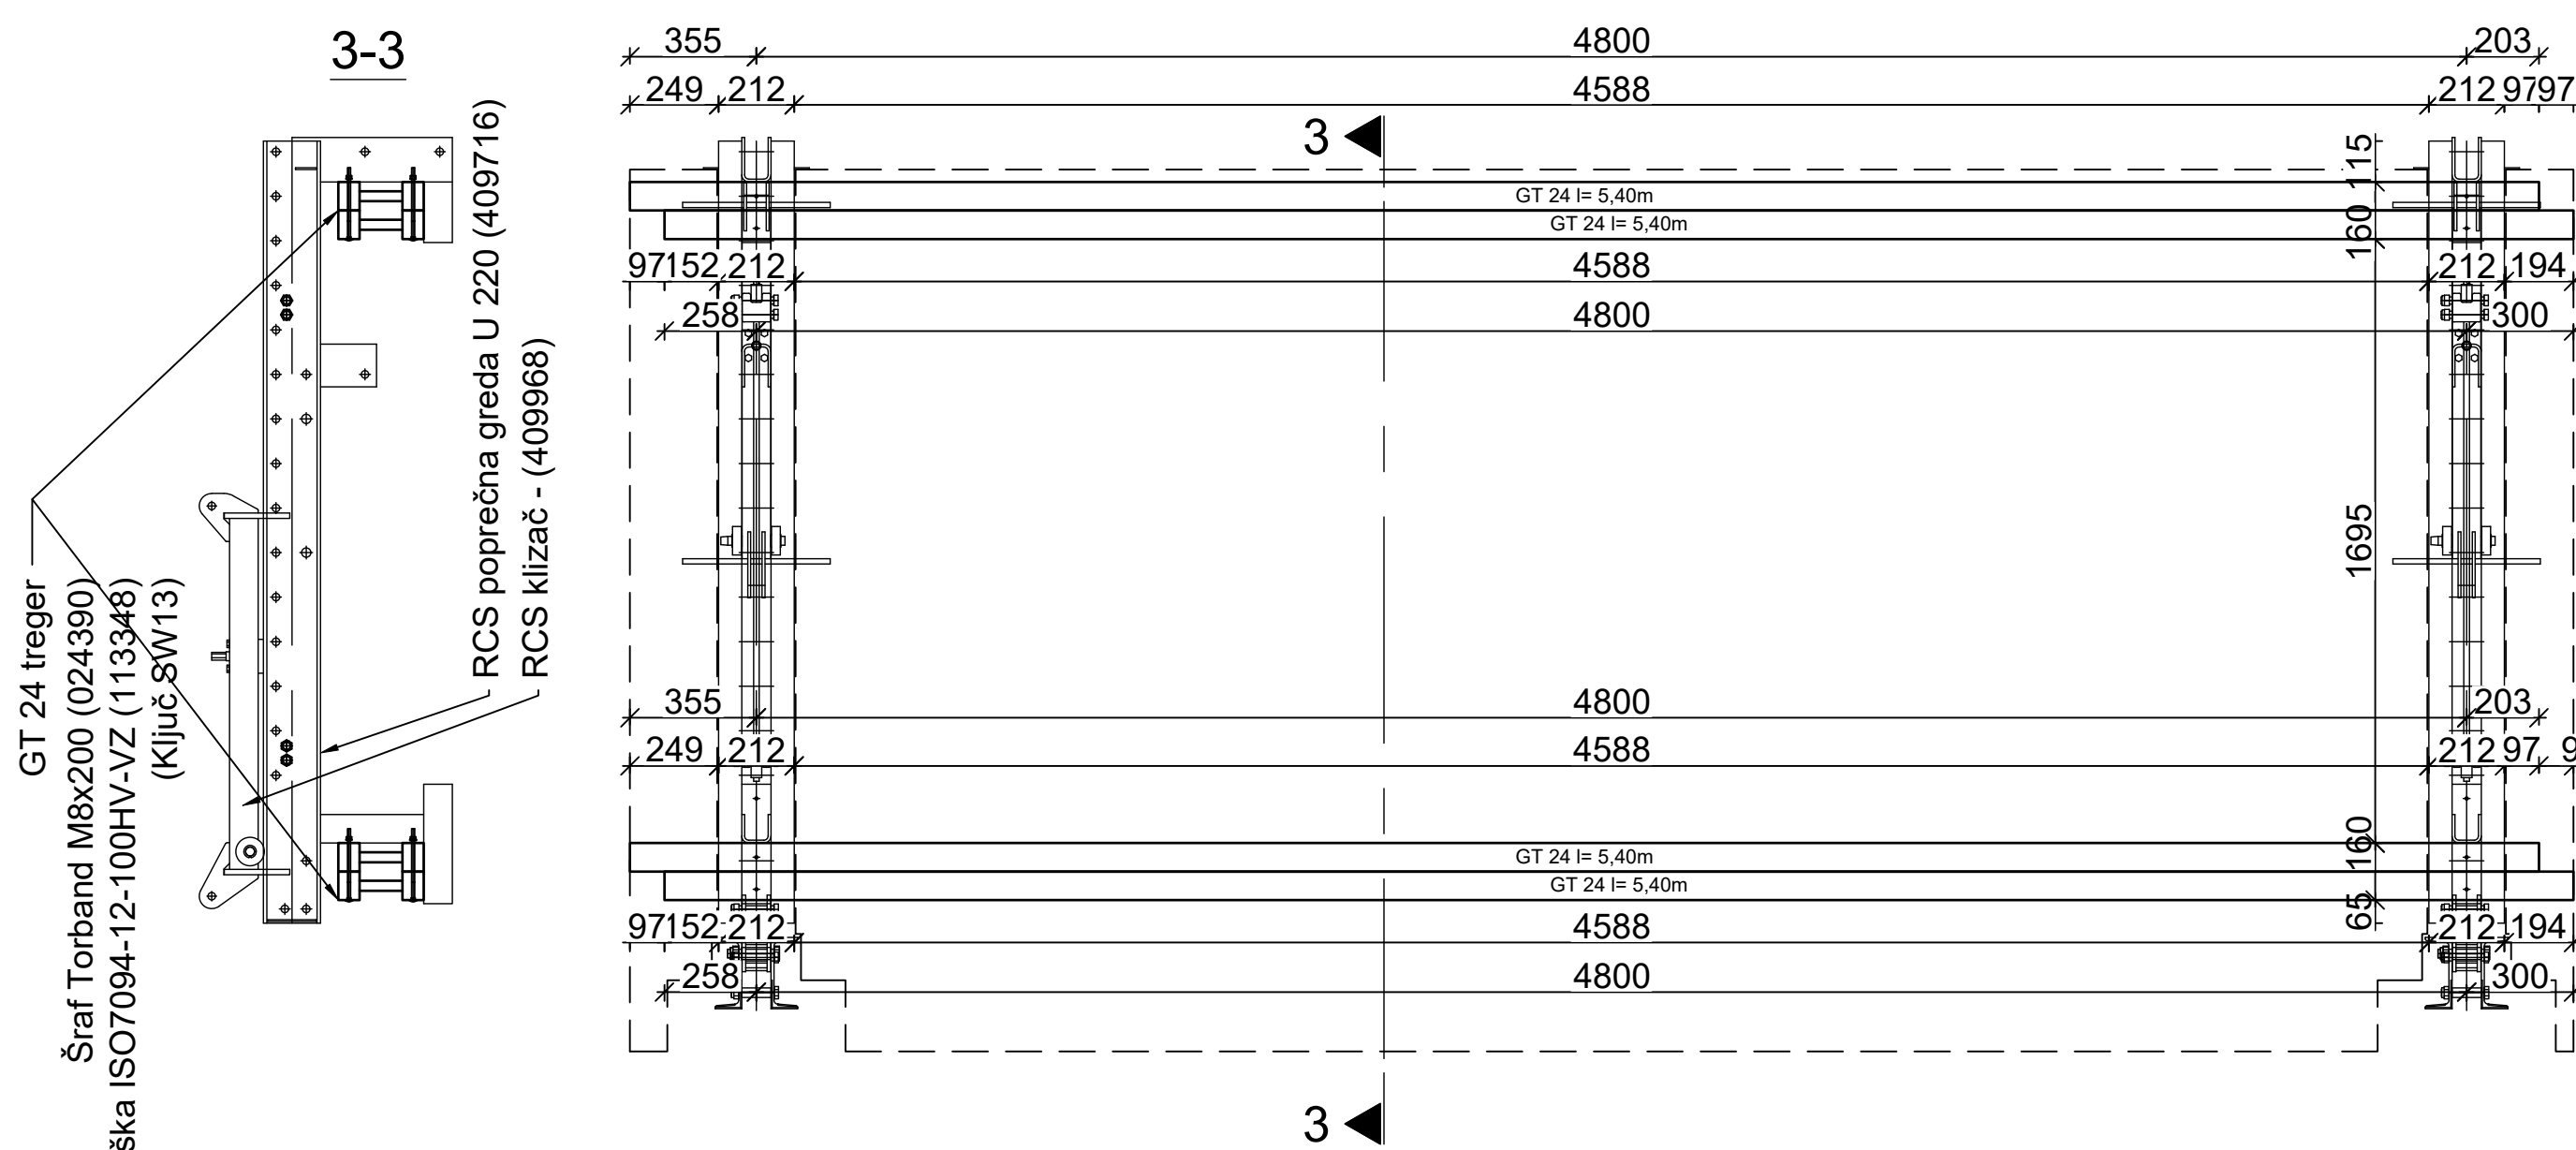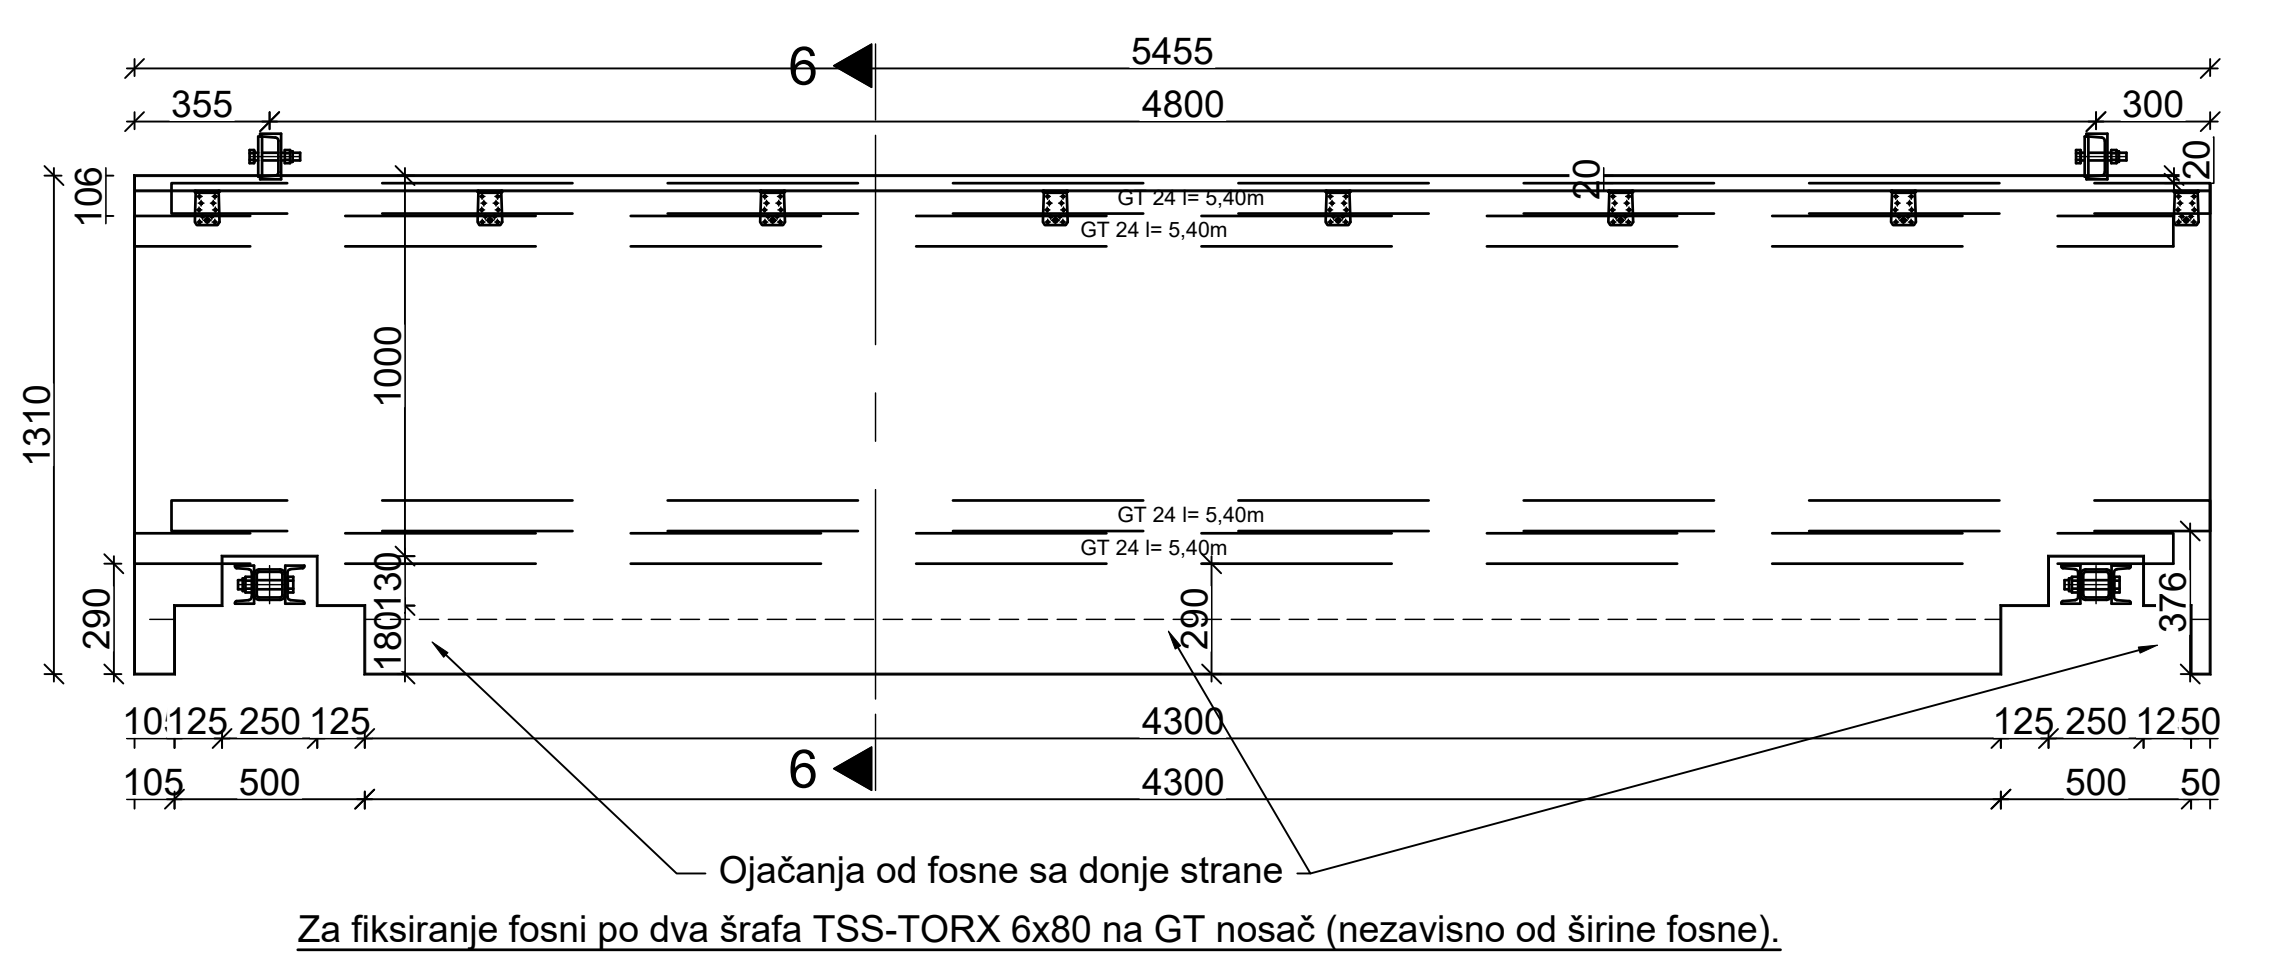

	RCS CL sistem PDF uputstvo za upotrebu			
	https://link.peri.rs/rscs-cl-uputstvo-za-upotrebu			
	RCS sistem podizanja po šinama PDF brošura			
	https://link.peri.rs/RCS-brosura			
0. drawn: Milan Ilić 2025-09-08 checked: Goran Jasevic 2025-09-10				
		PERI optate d.o.o. Šimanovci		
		Zrnjaci Ograjevak Vukla 2 586-22310 Šimanovci Tel. (+381) 212 408-200		
		Fax: (+381) 212 408-250 ef@peri.rs		
Firma	W.D. Concord West d.o.o.		Ime	Datum
Projekat	Paviljon B		Izrada	Milan Ilić 2025-09-08
Saopštenje	Plan predmonitajne platforme B9-CL3 (1)		Provera	Goran Jasevic 2025-09-10
Način izrade	RCS-CL		Autorsko pravo na ovaj crtež i prateću dokumentaciju zaštićava firma PERI. Nije dozvoljeno njihovo umnožavanje od strane drugih lica, naročito konkurenjaci bez naše saglasnosti.	
Način izrade	Šiny crtača	List 1	Revizija 0	
Način izrade	53-000919-ISO-C010			