


GP Best Izgradnja d.o.o. - 9596 - Platner, Bačka Topola

Plan oplata ploče tipske etaže - sistem MULTIFLEX

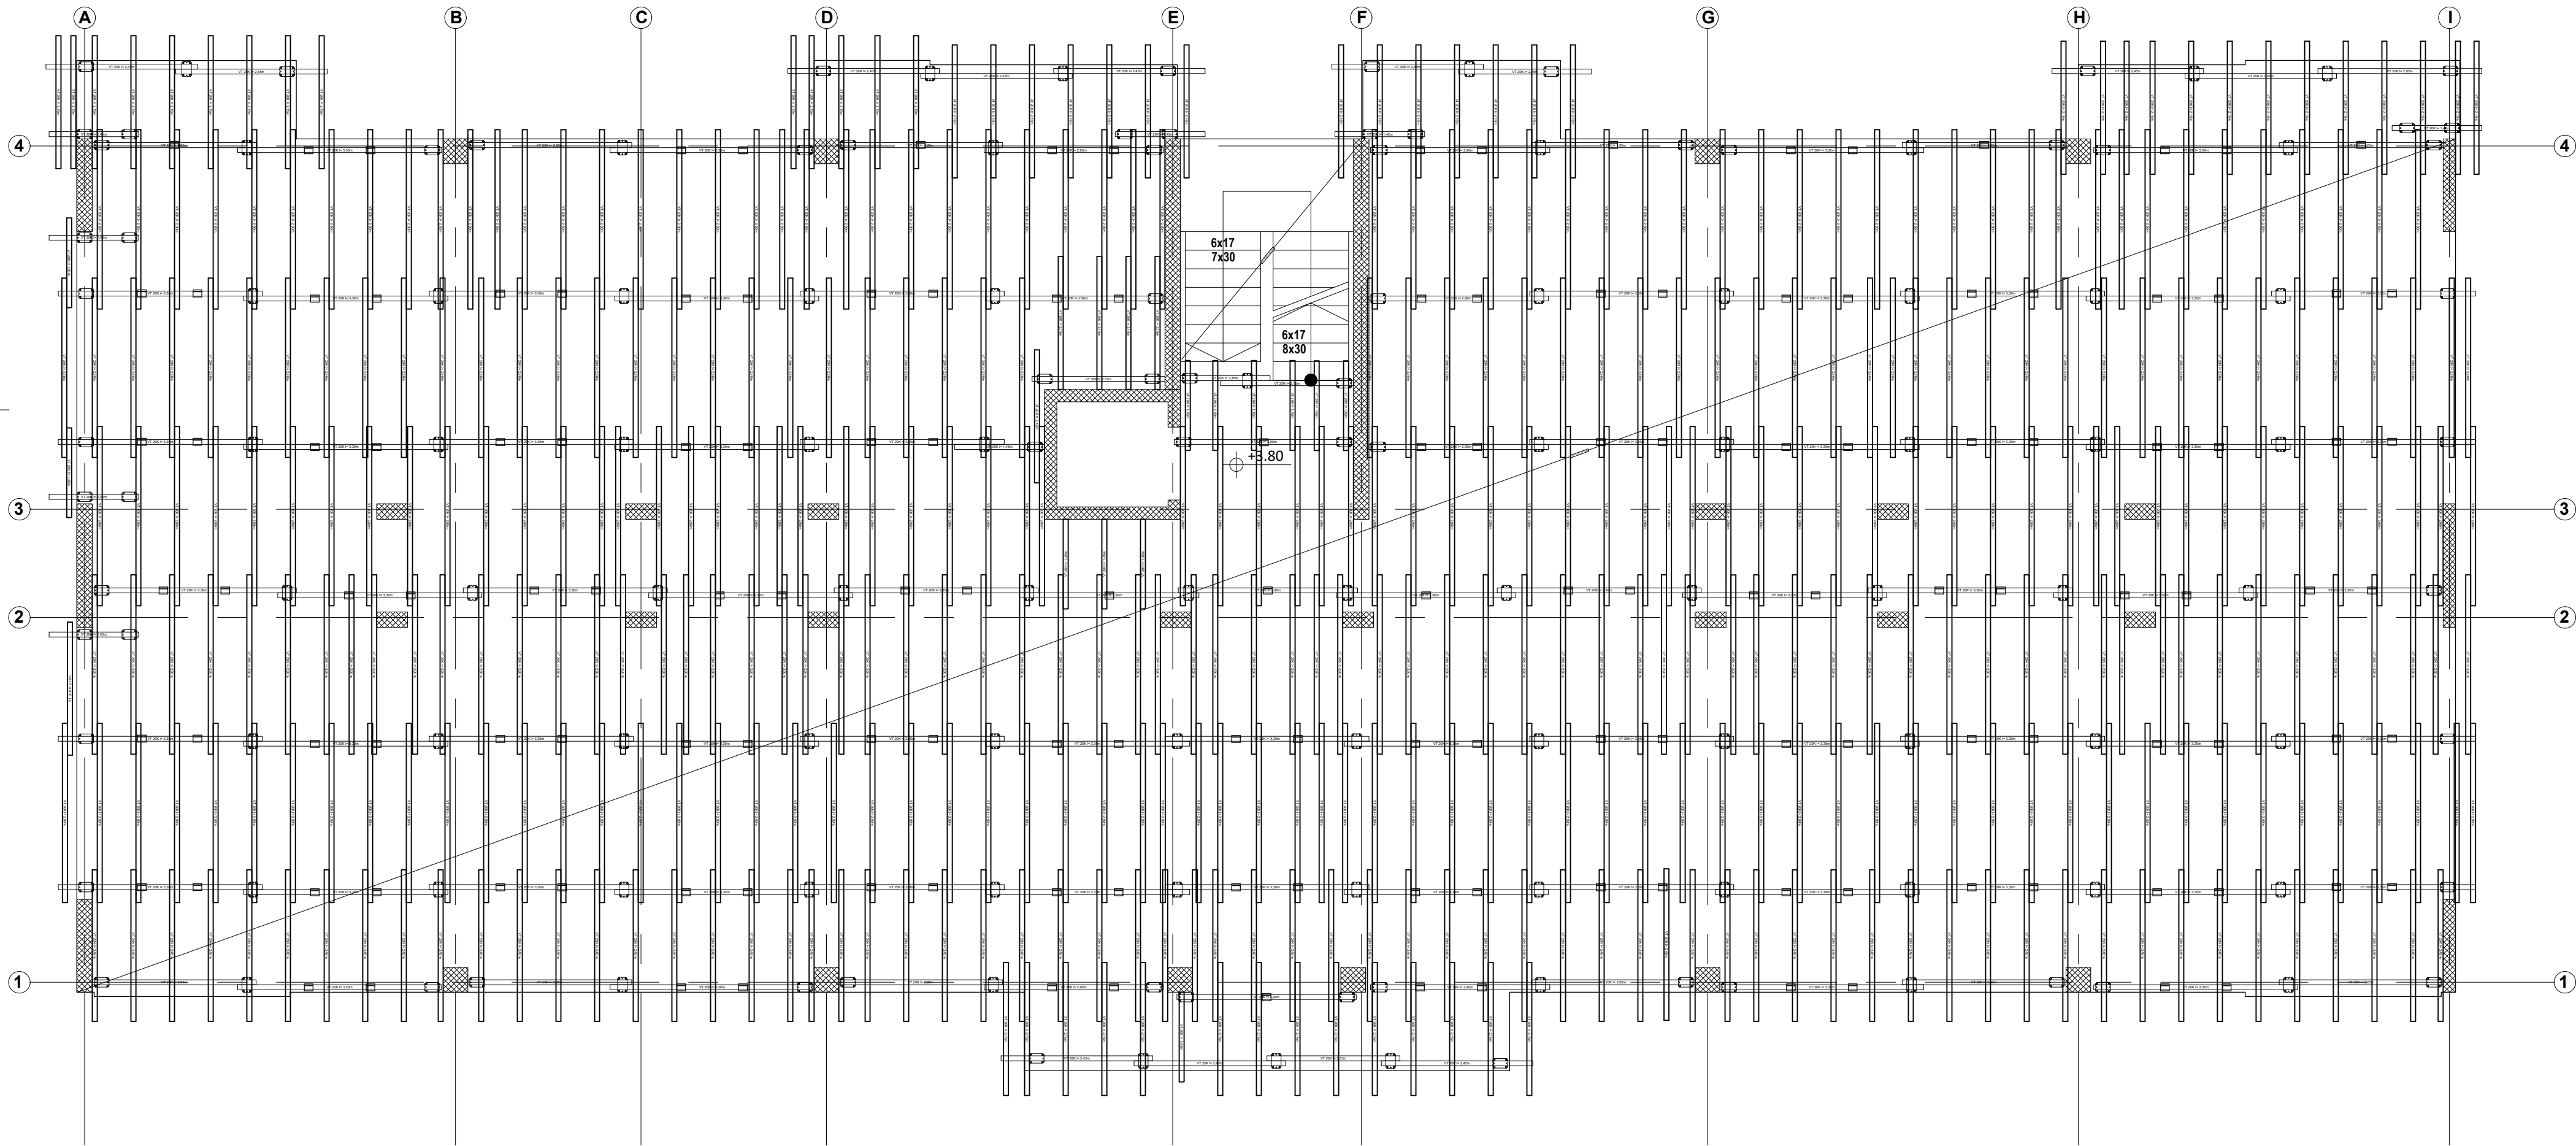

**MULTIFLEX** oplata ploča | PDF uputstvo za upotrebu

https://link.peri.rs/MULTIFLEX-uputstvo_za_upotrebu



0 - | Izrada: Ivona Roso 20.10.2025 | Provera: Goran Jasovic 20.10.2025

Preliminarni crtež

Samo za potrebe ponude



PERI oplata d.o.o. Šimanovci

Zmaja Ognjenog Vuka 2
SR-22310 Šimanovci
Tel.: (+381) 22 408-200

Fax: (+381) 22 408-250
office@peri.rs

Firma	GP Best Izgradnja d.o.o.		Ime	Datum
Projekat	Platner - Backa Topola		Izrada	Ivona Roso 2025-10-20
Sadržaj	Oplata ploče tipske etaže_Lamela B		Provera	Goran Jasovic 2025-10-20
			Autorsko pravo na ovaj crtež i prateću dokumentaciju zadržava firma PERI. Nije dozvoljeno njihovo umnožavanje od strane drugih lica, naročito konkurencije, bez naše saglasnosti.	
Razmera	Broj crteža	List	Revizija	
1:50	53-0009596-A002	1	0	