


Camelot Construction d.o.o- BW Pijaca plot 28b
2 DEO- Objekat u osama 1-11/H-D

Ploca na koti +14,95

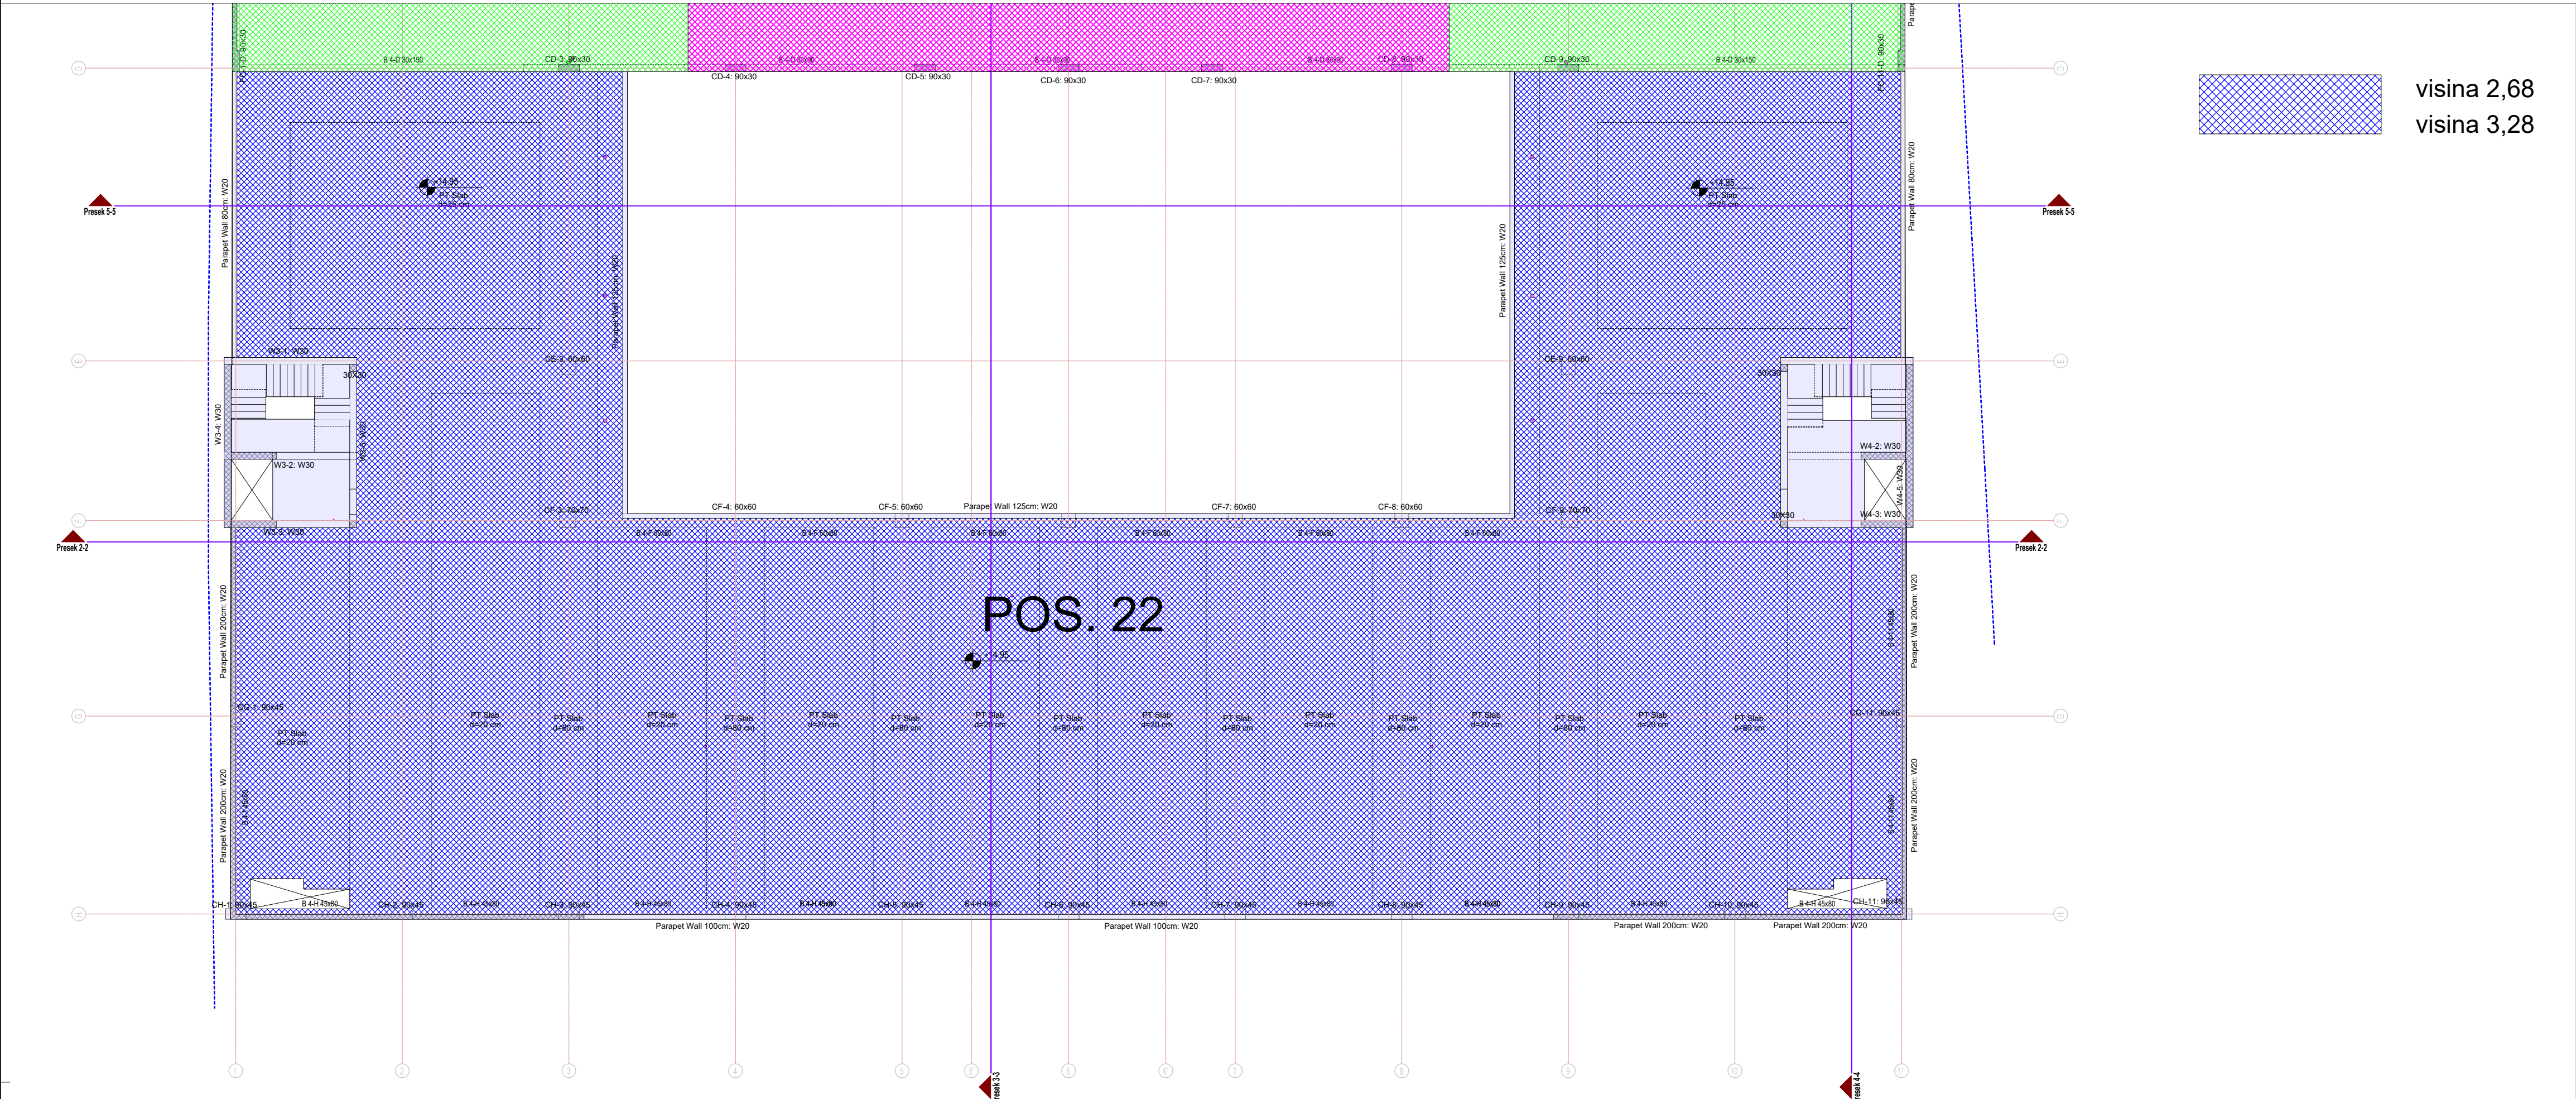

DOMINO ramovska oplata | PDF uputstvo za upotrebu

https://link.peri.rs/DOMINO-uputstvo_za_upotrebu

TRIO oplata stubova | PDF uputstvo za upotrebu

https://link.peri.rs/TRS-uputstvo_za_upotrebu

MULTIFLEX oplata ploča | PDF uputstvo za upotrebu

https://link.peri.rs/MULTIFLEX-uputstvo_za_upotrebu

PERI UP Flex toranj | PDF uputstvo za upotrebu

https://link.peri.rs/PERI_UP_Flex_toranj-uputstvo_za_upotrebu

0 - Izrada: Mirjana Lekovic 05.12.2025					
Preliminarni crtež Samo za potrebe ponude					
Firma		Camelot Construction d.o.o.		Ime	Datum
Projekat		BW Pijaca plot 28b		Izrada	Mirjana Lekovic
Sadržaj		2 DEO- Objekat u osama 1-11/H-D-3		Provera	
Razmera		Broj crteža		Autorsko pravo na ovaj crtež i prateću dokumentaciju zadržava firma PERI. Nije dozvoljeno njihovo umnožavanje od strane drugih lica, naročito konkurencije, bez naše saglasnosti.	
1:50		53-0009721-A001		List	Revizija
				6	0